

ПРИЛОЖЕНИЕ

**Схема расположения земельного участка
на кадастровом плане территории №29:16:183201
Система координат МСК - 29 зона 2**


Утверждена
Постановлением Администрации
Приморского муниципального округа
Архангельской области

от _____ 2024 г. № _____

Местоположение земельного участка :

Архангельская область,
Приморский муниципальный округ, с. Вознесенье
Кадастровый квартал : 29:16:183201
Категория земель : земли населенных пунктов
Разрешенное использование : ведение огородничества

Условный номер земельного участка :ЗУ1		
Площадь земельного участка 500 м2		
Обозначение характерных точек	Координаты, м.	
	X	Y
1	2	3
н1	654711.57	2510315.87
н2	654688.69	2510305.81
н3	654696.74	2510287.50
н4	654719.62	2510297.56
н1	654711.57	2510315.87

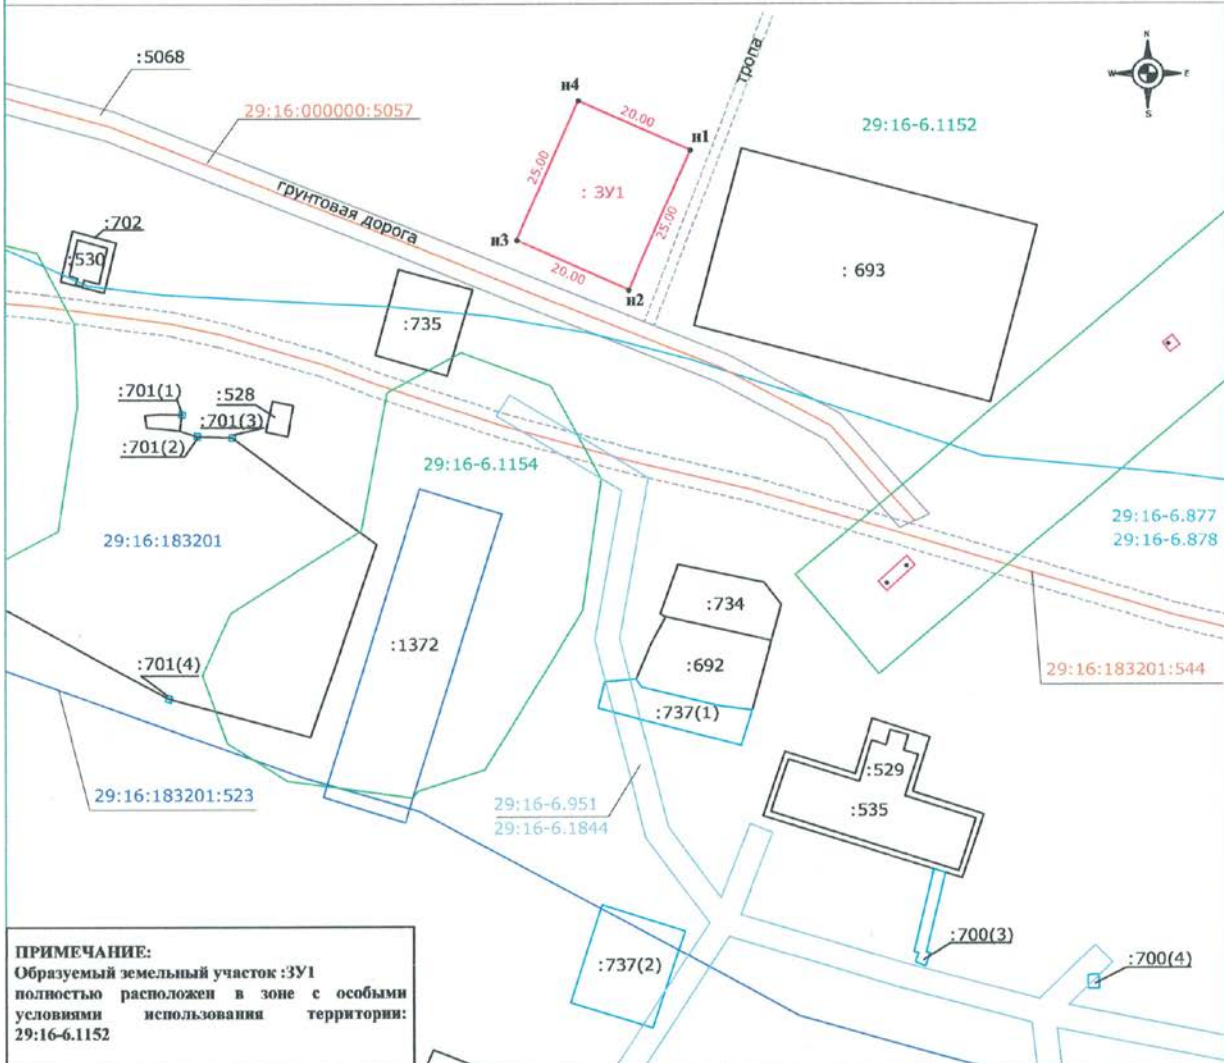

ПРИМЕЧАНИЕ:
Образуемый земельный участок :ЗУ1
полностью расположен в зоне с особыми
условиями использования территории:
29:16-6.1152

Условные обозначения:

- существующая часть границы, имеющиеся в ГКН сведения о которой достаточны для определения ее местоположения
- граница образуемого земельного участка, сведения о которой достаточны для определения ее местоположения
- н1 — обозначение характерной точки границы образуемого земельного участка, сведения о которой позволяют однозначно определить ее местоположение на местности
- 29:16:203701 — обозначение кадастрового квартала
- : 147 — кадастровый номер земельного участка
- : ЗУ1 — образуемый земельный участок

Масштаб 1:1000



Кадастровый инженер

Шаламов Т.Ю.