


СХЕМА РАСПОЛОЖЕНИЯ ГРАНИЦ ПУБЛИЧНОГО СЕРВИТУТА  
НА КАДАСТРОВОМ ПЛАНЕ ТЕРРИТОРИИ

Условный номер земельного участка -		
Площадь публичного сервитута 124 кв.м. (в том числе по ЗУ 29:16:206103:21 - 97 кв.м.)		
Обозначение характерных точек границ	Координаты	
	X	Y
1	639327.13	2522932.23
2	639328.77	2522935.87
3	639307.01	2522946.19
4	639301.14	2522948.98
5	639298.75	2522945.68
6	639305.15	2522942.65
1	639327.13	2522932.23

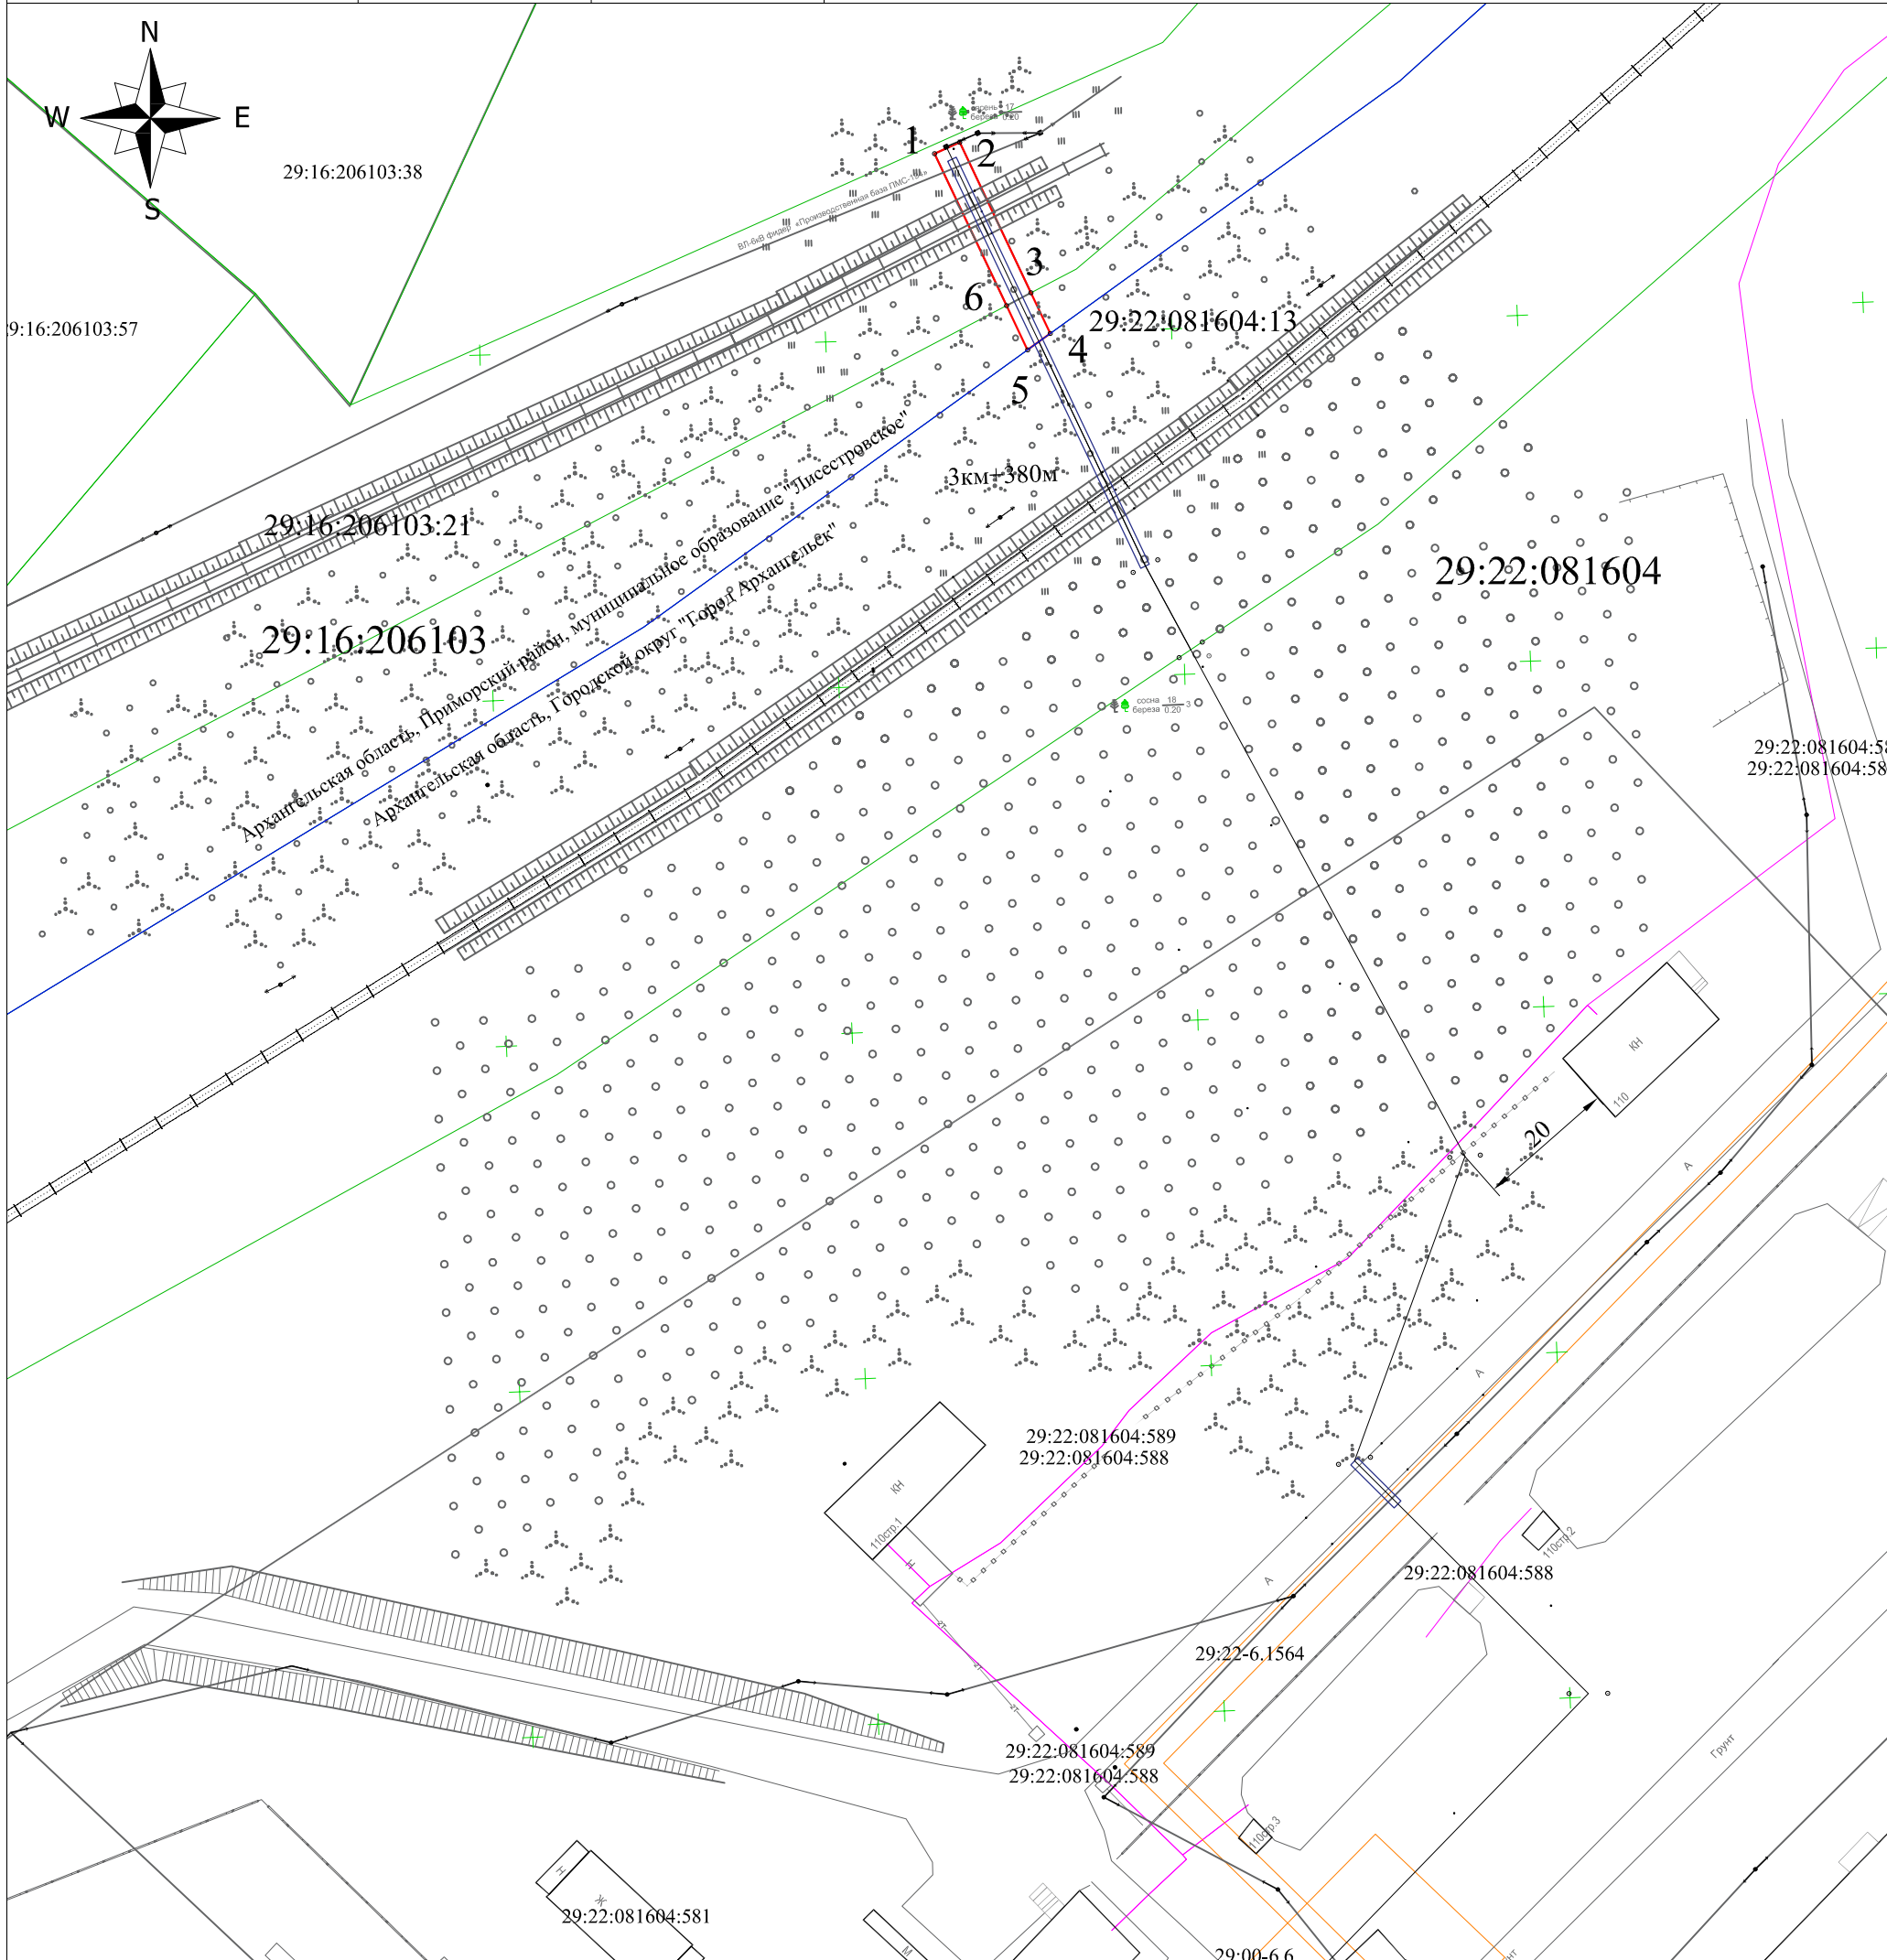

Условные обозначения:

- - Вновь образованная часть границы, сведения о которой достаточны для определения ее местоположения на местности
  - - Существующая часть границы, имеющиеся в ЕГРН сведения о которой достаточны для определения ее местоположения на местности
  - - Граница кадастрового квартала
  - - Граница линейных сооружений
  - - Граница ЗОУИТ
- 29:22:010101:100 , :100 - кадастровый номер земельного участка
- n1, 1 - характерная точка границы, сведения о которой позволяют однозначно определить ее местоположение на местности
- 29:22:010101 - обозначение кадастрового квартала

Масштаб 1:1000