

Утверждена
Постановлением администрации
МО "Приморский муниципальный район"

№ _____ от " _____ " _____ 2023 г.


Схема расположения земельного участка или земельных участков
на кадастровом плане территории

Условный номер земельного участка

Площадь земельного участка - 871 кв.м.

Система координат МСК-29

Обозначение характерных точек границ	координаты, м	
	X	Y
1	632135,40	2551027,84
2	632127,68	2551065,72
3	632108,31	2551061,77
4	632106,37	2551056,27
5	632112,98	2551023,75
6	632118,75	2551024,77
7	632126,67	2551025,90
1	632135,40	2551027,84

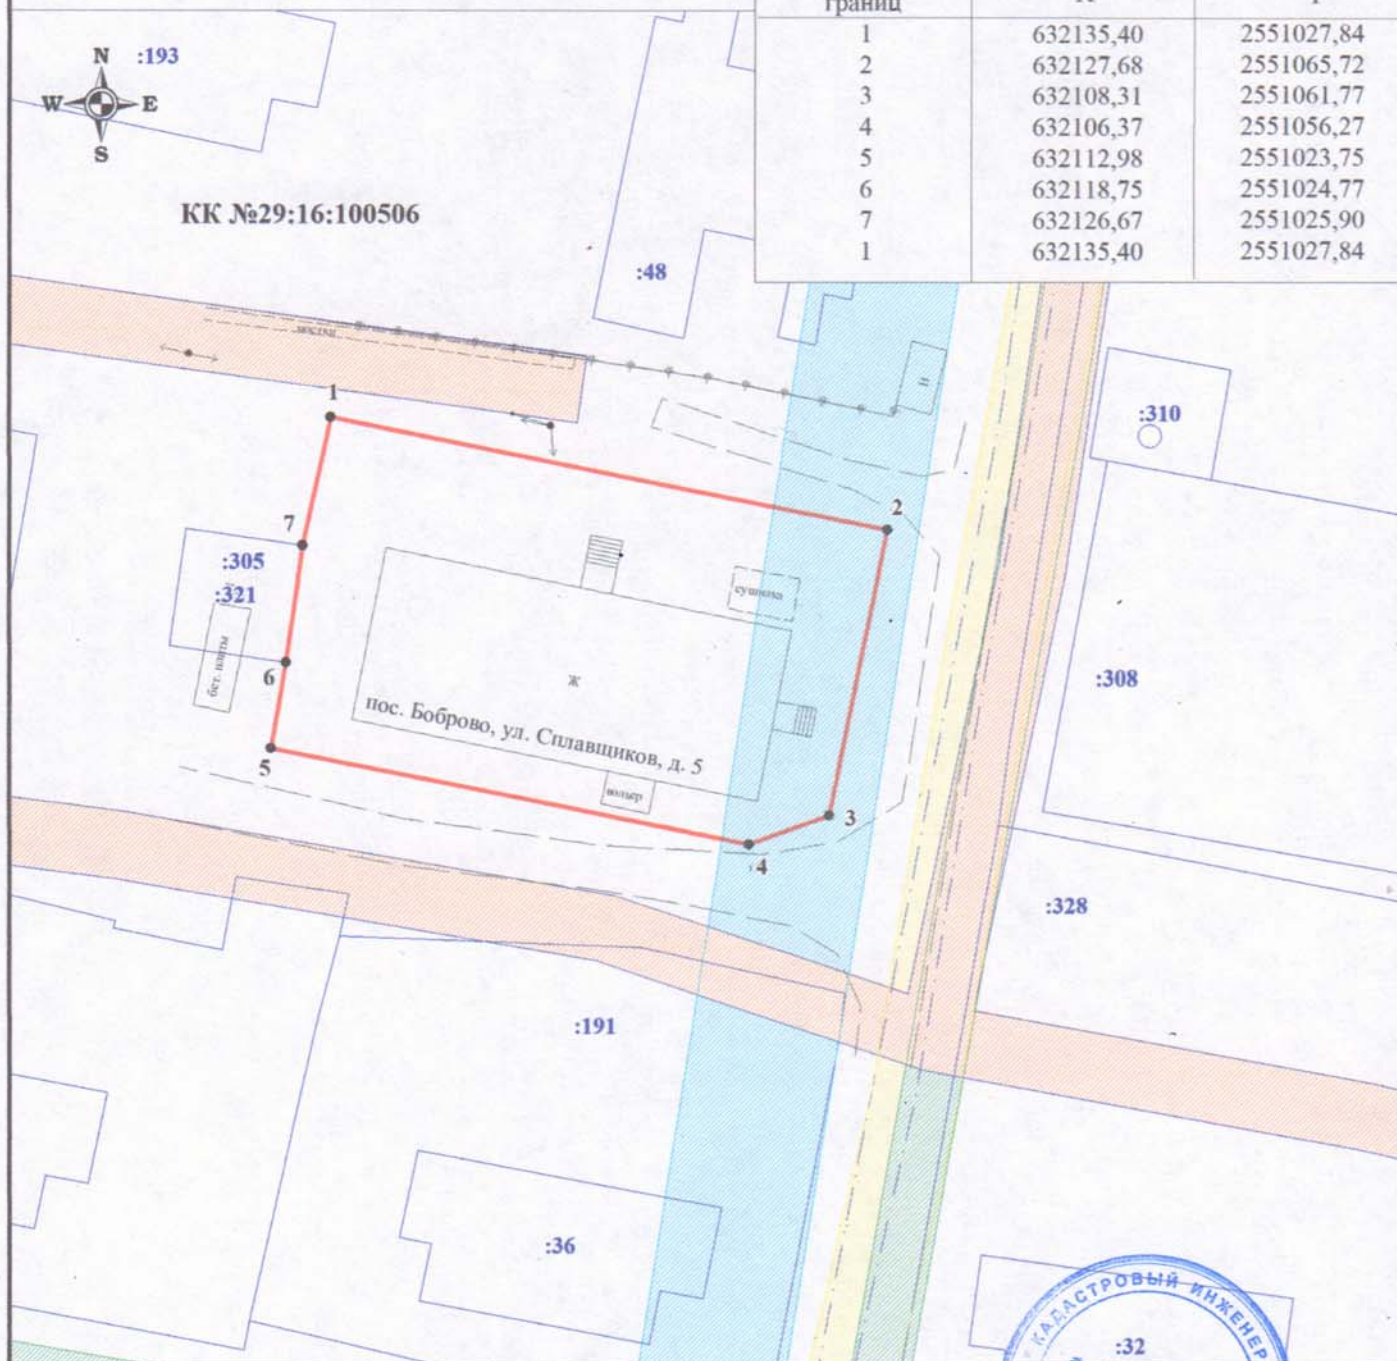

Масштаб 1:500

Условные обозначения:

- границы образуемого земельного участка;
- границы, сведения о которых содержатся в ЕГРН
- охранный зона "ВЛ-0,4кВ п.Боброво" (реестровый номер 29:16-6.927) совпадает с публичным сервитутом 29:16-6.1660
- охранный зона водопроводной сети;
- охранный зона тепловой сети;
- охранный зона канализационные сети;

Подготовил кадастровый инженер ООО "АрхЗемПроект"

Филимонова

Филимонова В.А.

