



ОБЩЕСТВО С ОГРАНИЧЕННОЙ ОТВЕТСТВЕННОСТЬЮ

«АрхЗемПроект»

163000 г. Архангельск, пр.Троицкий, 94, каб. 18, тел./факс: (8182) 200355, тел. (8182) 470750

ОГРН 1052901128422 ИНН 2901137741 / КПП 290101001 р/с 40702810022310000656 в филиале "С-Петербургская дирекция ОАО "УРАЛСИБ" БИК 044030706 к/с 30101810800000000706

УТВЕРЖДЕН

Распоряжением администрации МО
«Приморский муниципальный район»
от «___» _____ 2018г. № _____

ПРОЕКТ МЕЖЕВАНИЯ ТЕРРИТОРИИ

в границах жилого дома в пос. Лайский Док, ул. Хуторская, дом 28, МО «Приморское»,
Приморского района Архангельской области.

Директор ООО «АрхЗемПроект»

Петропавловский М.С.

Архангельск 2018

СОДЕРЖАНИЕ

СОСТАВ ПРОЕКТА	
ИСХОДНЫЕ ДАННЫЕ	
ОСНОВНАЯ ЧАСТЬ ПРОЕКТА МЕЖЕВАНИЯ ТЕРРИТОРИИ	
1.Формирование земельных участков	
2.Чертежи межевания территории	
МАТЕРИАЛЫ ПО ОБОСНОВАНИЮ ПРОЕКТА МЕЖЕВАНИЯ ТЕРРИТОРИИ	
ЧЕРТЕЖИ ПРОЕКТА МЕЖЕВАНИЯ ТЕРРИТОРИИ	
ПРИЛОЖЕНИЕ	
Кадастровый план территории от 31.03.2018 № 29/ИСХ/18-129525, выданный филиалом ФГБУ «ФКП Федеральной службы государственной регистрации, кадастра и картографии» по Архангельской области и Ненецкому автономному округу на кадастровый квартал 29:16:192101 (без каталогов координат)	
Распоряжение администрации МО «Приморский муниципальный район» от 11.07.2018г. № 1729р «О подготовке проекта межевания территории многоквартирного жилого дома в пос. Лайский Док, ул. Хуторская, дом 28, муниципальное образование «Приморское».	
Свидетельство № П.037.29.6030.03.2012 от 26.03.2012, выданное саморегулируемой организацией «Объединение инженеров проектировщиков»	

СОСТАВ ПРОЕКТА

ПРОЕКТ МЕЖЕВАНИЯ ТЕРРИТОРИИ

Основная часть проекта межевания территории

Опись чертежей:

1.1 Чертеж межевания территории с указанием границ образуемых и изменяемых земельных участков. Масштаб 1:1000

Материалы по обоснованию проекта межевания территории.

1.2 Чертеж межевания территории с указанием границ зон с особыми условиями использования территории. Масштаб 1:1000

ИСХОДНЫЕ ДАННЫЕ

Проект межевания территории в границах в границах: жилого дома в пос. Лайский Док, ул. Хуторская, дом 28, МО «Приморское», Приморского района Архангельской области, выполнен на основании распоряжения администрации МО «Приморский муниципальный район» от 11.07.2018г. № 1729р «О подготовке проекта межевания территории многоквартирного жилого дома в пос. Лайский Док, ул. Хуторская, дом 28, муниципальное образование «Приморское».

Проект межевания подготовлен на территорию общей площадью 600 кв.м.

Основные цели разработки проекта межевания:

- ✓ Установление границ земельного участка под многоквартирный дом №28 по ул. Хуторская в пос. Лайский Док.

Проект межевания разработан в соответствии с Градостроительным кодексом РФ от 29.12.2004 №190-ФЗ; Земельным кодексом РФ от 25.10.2001 №136-ФЗ; СНиП 11-04-2003 «Инструкция о порядке разработки, согласования, экспертизы и утверждения градостроительной документации».

В работе учитывалась и анализировалась следующая документация:

- ✓ Правила землепользования и застройки муниципального образования «Приморское», утвержденные решением Соборания депутатов муниципального образования «Приморский муниципальный район» от 09 февраля 2017 года № 324;
- ✓ Карта градостроительного зонирования населенного пункта поселка Лайский Док,
- ✓ Аэрофотосъемка ГП «Севзапземкадастрсъемка» 1999г.
- ✓ Кадастровый план территории от 31.03.2018 № 29/ИСХ/18-129525, выданный филиалом ФГБУ «ФКП Федеральной службы государственной регистрации, кадастра и картографии» по Архангельской области и Ненецкому автономному округу на кадастровый квартал 29:16:192101.

ОСНОВНАЯ ЧАСТЬ ПРОЕКТА МЕЖЕВАНИЯ ТЕРРИТОРИИ

1. Формирование земельных участков

Общая площадь проектируемой территории составляет 600 кв.м. На территории проектирования отсутствуют сформированные земельные участки.

Необходимо сформировать земельный участок под многоквартирным домом, расположенным по адресу: Архангельская область, Приморский район, муниципальное образование «Приморское», пос. Лайский Док, ул. Хуторская, дом 28, формируем земельный участок 29:16:192101:ЗУ1 площадью 600 кв.м.

В соответствии с градостроительным регламентом зоны Ж2, в пределах которой находится земельный участок, определенный для разработки проекта межевания территории, проектируемое разрешенное использование – для малоэтажной многоквартирной жилой застройки

Таблица 1. Характеристики земельных участков, подлежащих образованию

Проектируемый земельный участок, обозначение	Проектная площадь, кв.м	Исходные характеристики	Проектные характеристики
29:16:192101:ЗУ1	600 кв.м.	земли государственной собственности	Земли населенных пунктов Разрешенное использование: для малоэтажной многоквартирной жилой застройки

Таблица 2. Каталог координат

Проектируемый земельный участок, обозначение	Координаты	
	X	Y
29:16:192101:ЗУ1	650855.97	2506727.35
	650857.48	2506729.67
	650852.28	2506750.01
	650825.56	2506741.50
	650831.44	2506723.15
	650842.52	2506723.16
	650855.97	2506727.35

Конфигурация и расположение образуемого земельного участка показаны на чертеже проекта межевания.

В соответствии с Правилами землепользования и застройки муниципального образования «Приморское» минимальный отступ зданий, строений, сооружений от

красных линий вновь строящихся или реконструируемых зданий, строений, сооружений должен быть на расстоянии не менее 5 метров.

Красные линии показаны на чертеже проекта межевания.

2. Чертежи межевания территории

Графическая часть основной части проекта межевания территории выполнена в составе следующих чертежей:

1.1 Чертеж межевания территории с указанием границ образуемых и изменяемых земельных участков. Масштаб 1:1000

МАТЕРИАЛЫ ПО ОБОСНОВАНИЮ ПРОЕКТА МЕЖЕВАНИЯ ТЕРРИТОРИИ


Материалы по обоснованию проекта межевания территории включают в себя следующий чертеж:

1.2 Чертеж межевания территории с указанием границ зон с особыми условиями использования территории. Масштаб 1:1000

Границы особо охраняемых природных территорий, территорий объектов культурного наследия и зоны действия публичных сервитутов на проектируемой территории не выявлены.

Границы земельных участков, отнесенных к территориям общего пользования и имуществу общего пользования, в том числе в отношении которых предполагается резервирование и (или) изъятие для государственных или муниципальных нужд на проектируемой территории не выявлены.

Инженерные изыскания для подготовки данного проекта межевания территории не проводились.

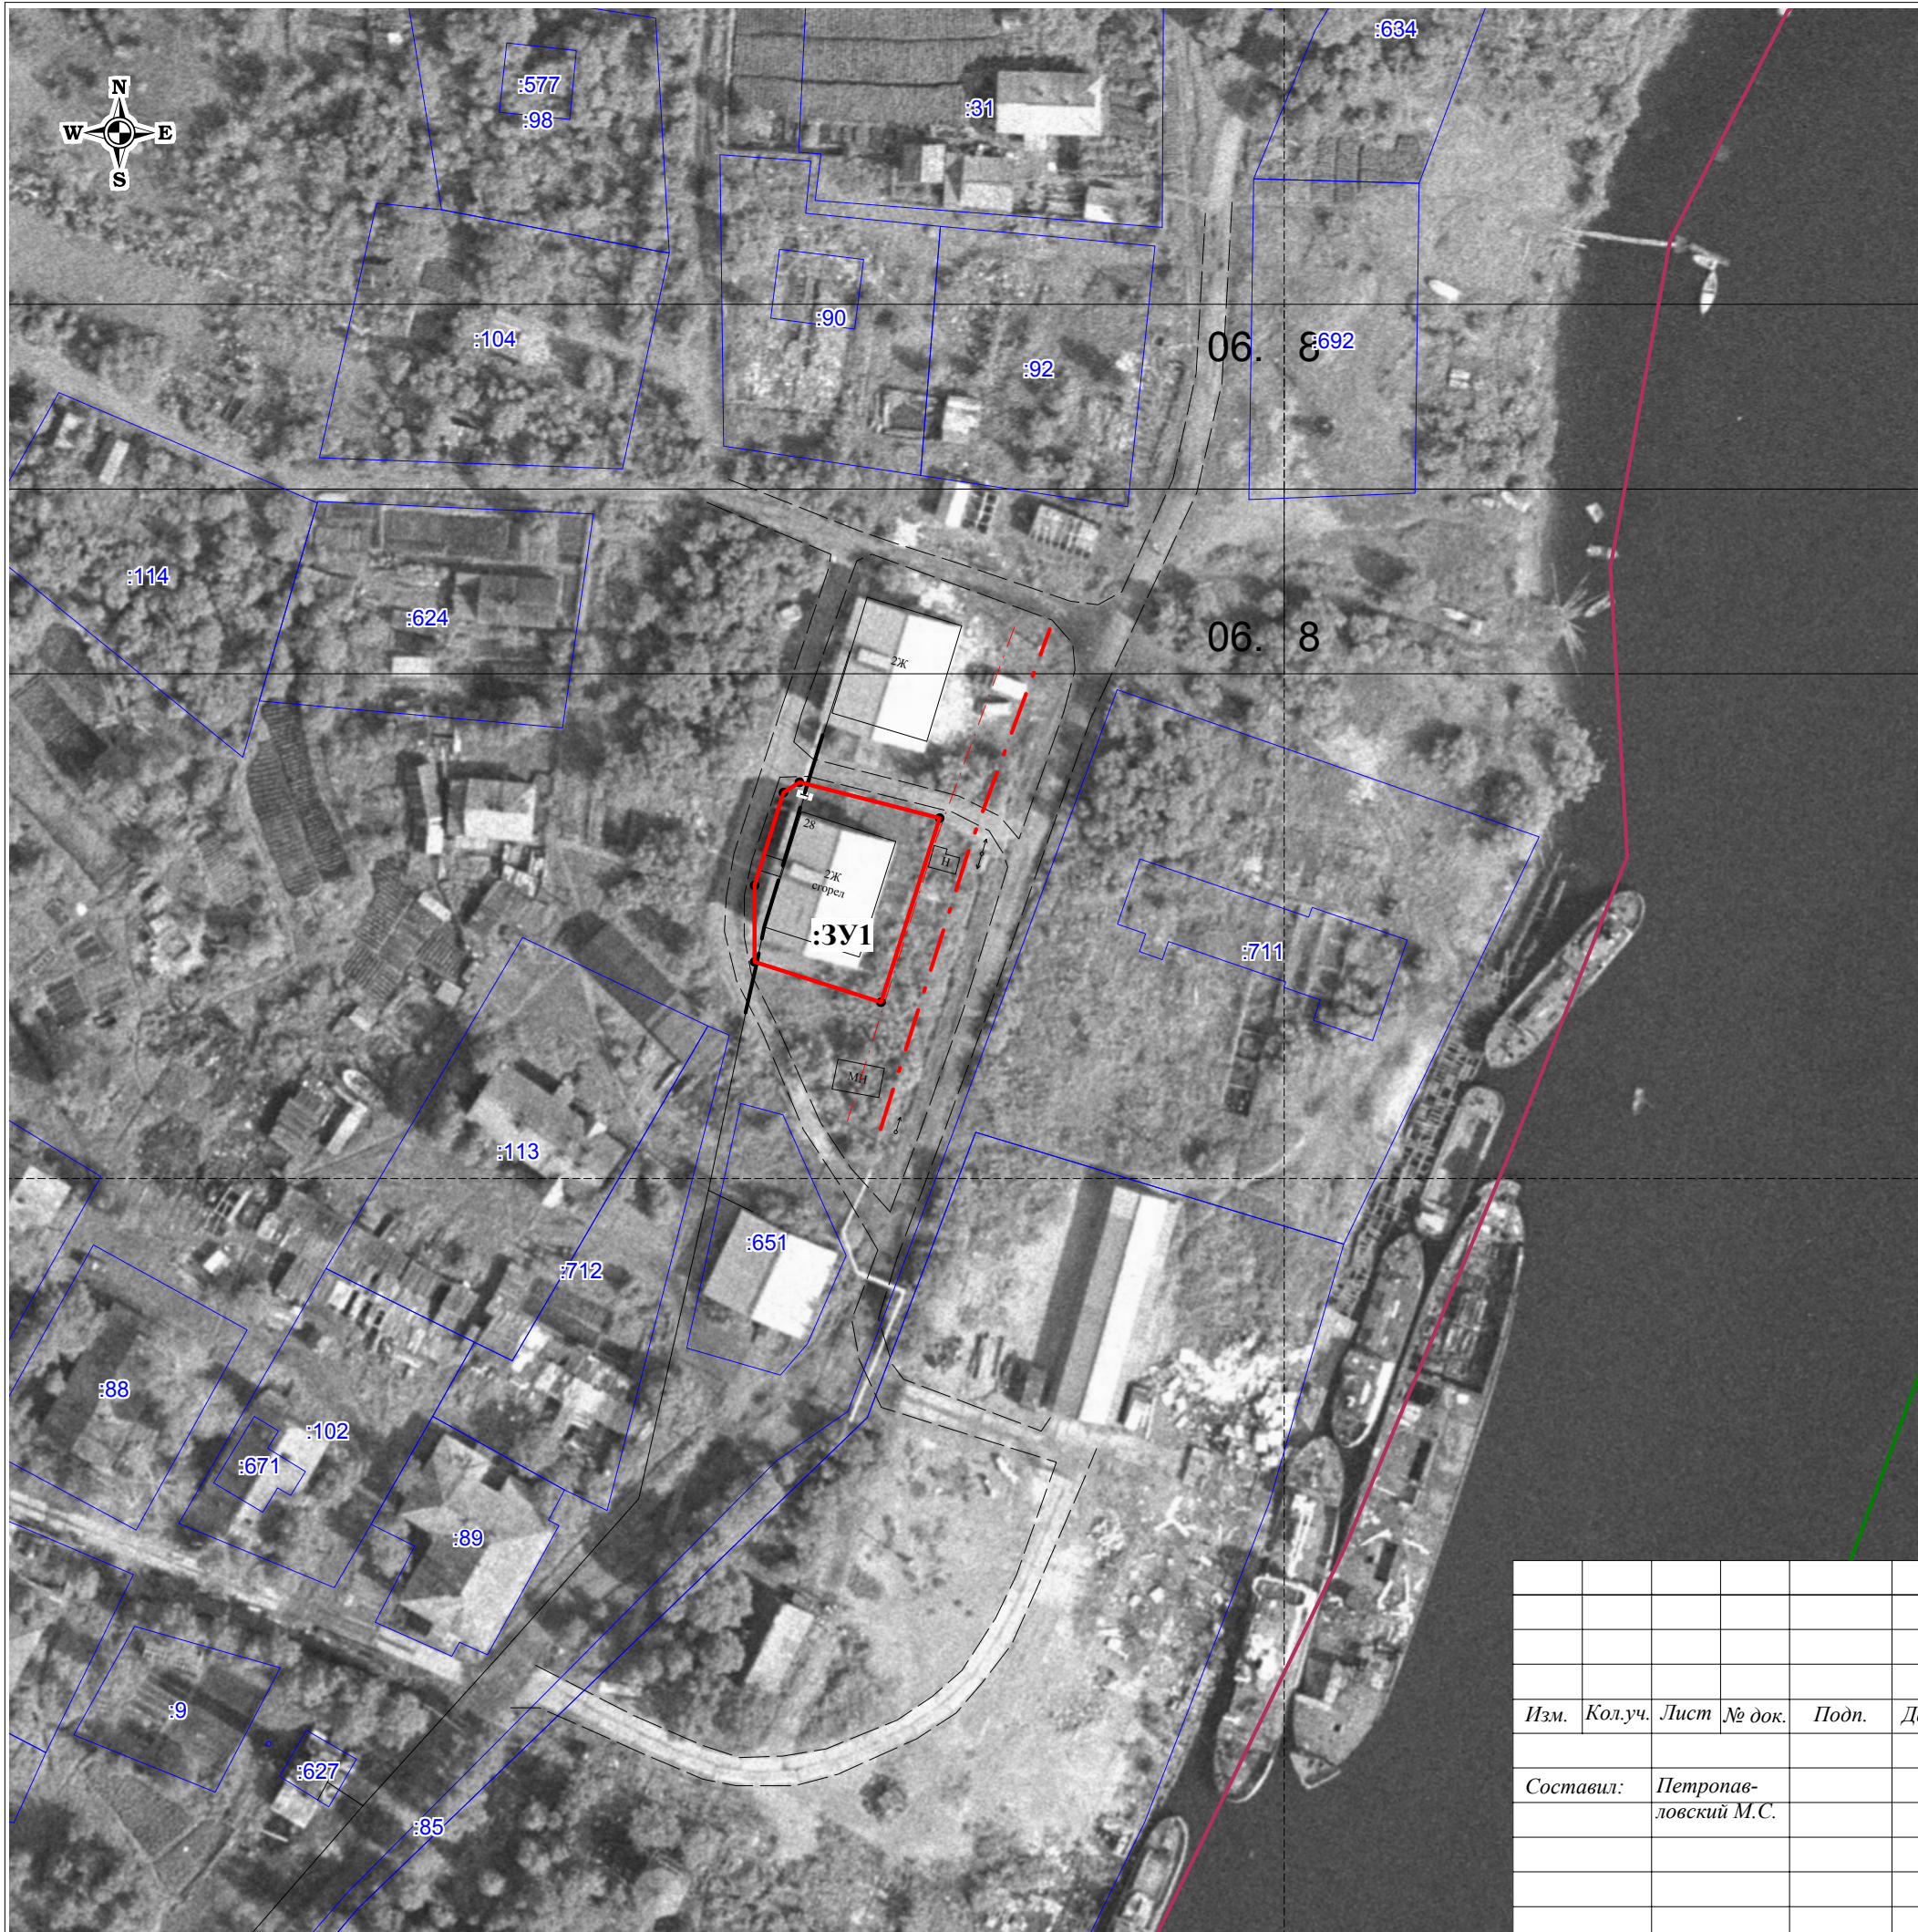


Проект межевания территории
 в границах жилого дома в пос. Лайский Док,
 ул. Хуторская, дом 28, МО "Приморское",
 Приморского района Архангельской области.

1.1 Чертеж межевания территории с указанием
 границ образуемых и изменяемых земельных
 участков


Условные обозначения:

- - - - красные линии в границах участка проектирования
- - границы земельных участков, сведения о которых содержатся в ГКН
- - - - линия отступа от красных линий в целях определения места допустимого размещения зданий, строений, сооружений
- :624 - обозначение кадастровых номеров существующих земельных участков
- образуемый земельный участок :ЗУ1, площадью 600 кв.м.
- граница кадастрового квартала
- граница населенного пункта

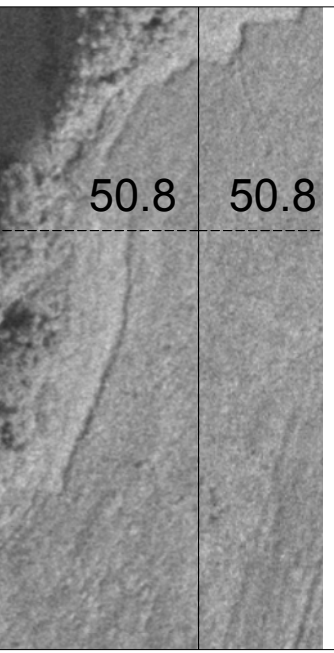

Заказчик: Администрация МО "Приморское"					
Проект планировки территории в границах жилого дома в пос. Лайский Док, ул. Хуторская, дом 28, МО "Приморское", Приморского района Архангельской области.					
Изм.	Кол.уч.	Лист	№ док.	Подп.	Дата
Стадия					
Лист					
Листов					
ПП					
1					
1					
Чертеж межевания территории с указанием границ образуемых и изменяемых земельных участков. Масштаб 1:1000					
ООО "АрхЗемПроект"					

Составил: *Петропавловский М.С.*

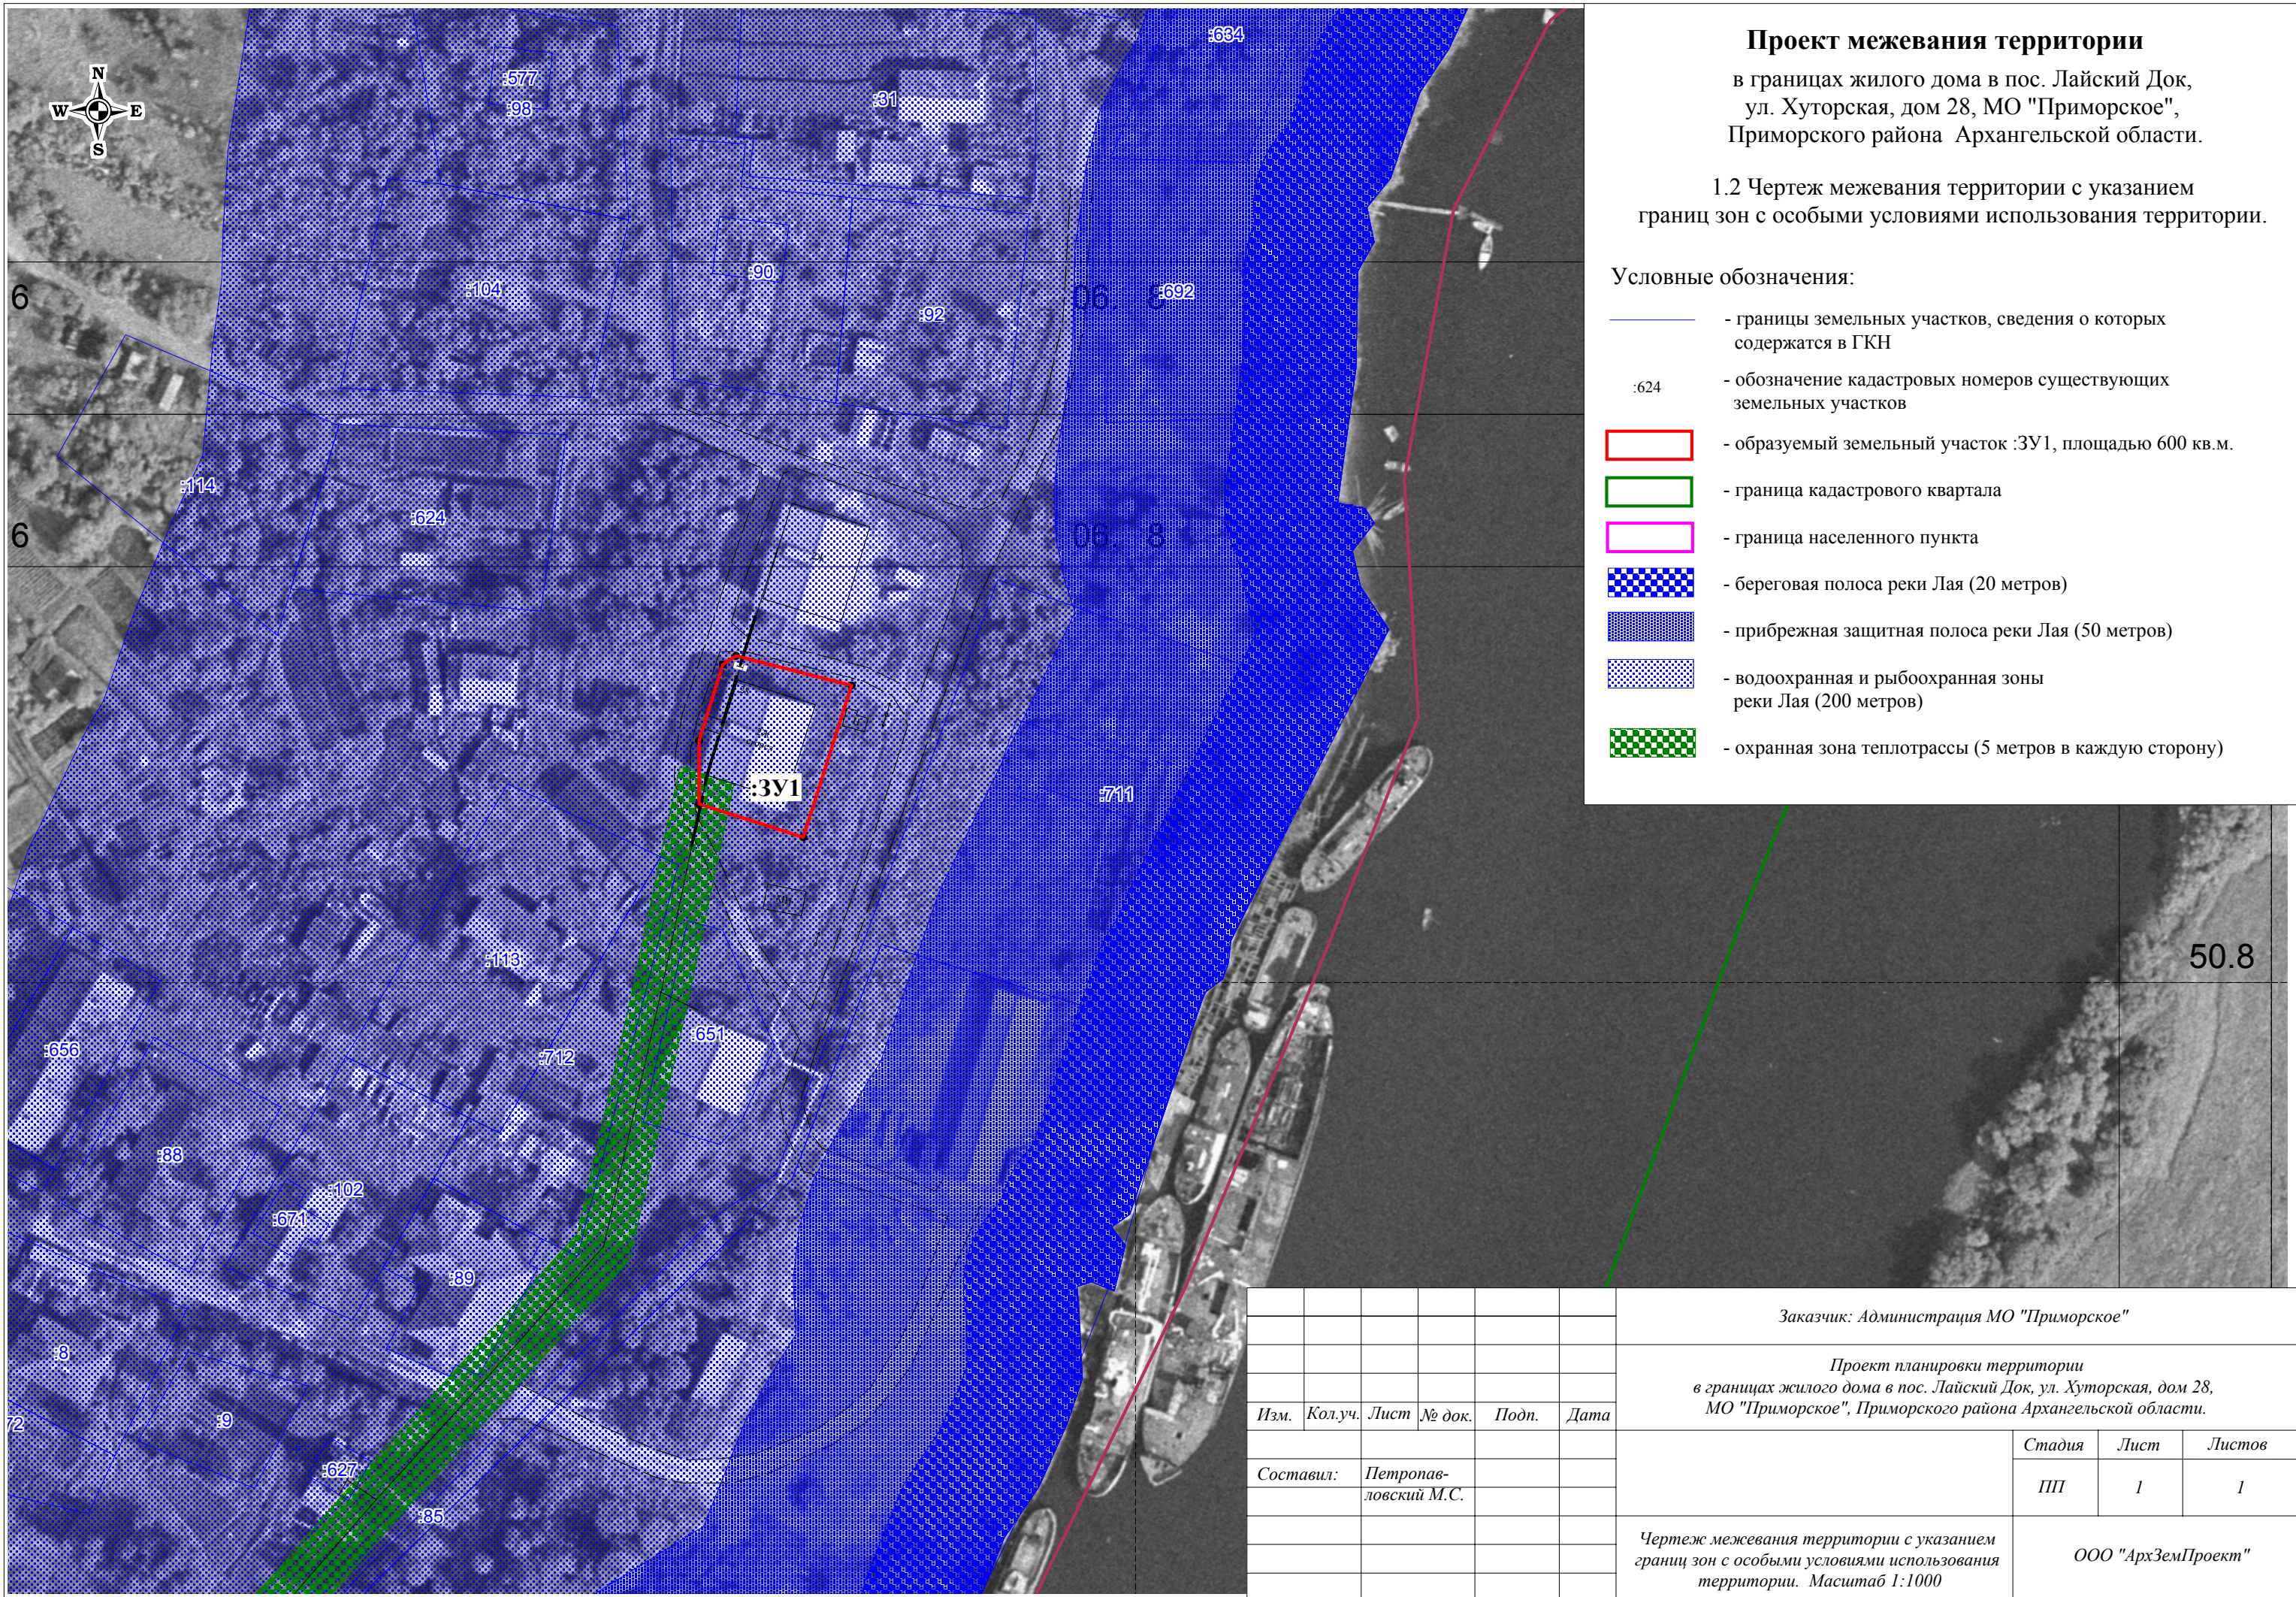

Проект межевания территории

в границах жилого дома в пос. Лайский Док,
ул. Хуторская, дом 28, МО "Приморское",
Приморского района Архангельской области.

1.2 Чертеж межевания территории с указанием границ зон с особыми условиями использования территории.

Условные обозначения:

- границы земельных участков, сведения о которых содержатся в ГКН
- :624 - обозначение кадастровых номеров существующих земельных участков
- образуемый земельный участок :ЗУ1, площадью 600 кв.м.
- граница кадастрового квартала
- граница населенного пункта
- береговая полоса реки Лая (20 метров)
- прибрежная защитная полоса реки Лая (50 метров)
- водоохранная и рыбоохранная зоны реки Лая (200 метров)
- охранный зона теплотрассы (5 метров в каждую сторону)

Заказчик: Администрация МО "Приморское"

Проект планировки территории
в границах жилого дома в пос. Лайский Док, ул. Хуторская, дом 28,
МО "Приморское", Приморского района Архангельской области.

Изм.	Кол.уч.	Лист	№ док.	Подп.	Дата
Составил: <i>Петропавловский М.С.</i>					

Стадия	Лист	Листов
ПП	1	1

Чертеж межевания территории с указанием границ зон с особыми условиями использования территории. Масштаб 1:1000

ООО "АрхЗемПроект"

Филиал федерального государственного бюджетного учреждения «Федеральная кадастровая палата Федеральной службы государственной регистрации, кадастра и картографии» по Архангельской области и Ненецкому автономному округу

(полное наименование органа регистрации прав)

Раздел 1

КАДАСТРОВЫЙ ПЛАН ТЕРРИТОРИИ

На основании запроса от _____, поступившего на рассмотрение _____, сообщаем, что согласно записям Единого государственного реестра недвижимости:

Лист № 1	раздела 1	Всего листов раздела 1: 73	Всего разделов: 9	Всего листов: 612
« 31 »	марта	2018 г.	№ 29/ИСХ/18-129525	
Номер кадастрового квартала: 29:16:192101			Площадь кадастрового квартала: 98.85 Га	

Общие сведения об объектах недвижимости в кадастровом квартале

Номер п/п	Кадастровый номер объекта недвижимости	Вид объекта недвижимости	Адрес	Площадь или основная характеристика	Категория земель	Виды разрешенного использования	Назначение (проектируемое назначение)	Кадастровая стоимость (руб)
1	2	3	4	5	6	7	8	9
1	29:16:192101:3	Земельный участок	обл. Архангельская, р-н Приморский, с/а Приморская, п. Лайский Док, ул. Хуторская, дом 9	1279 +/-13	Земли населённых пунктов	Для ведения личного подсобного хозяйства	—	372125.05
2	29:16:192101:4	Земельный участок	Местоположение установлено относительно ориентира, расположенного за пределами участка. Ориентир от дома № 9. Участок находится примерно в 196 м от ориентира по направлению на северо-запад. Почтовый адрес ориентира: обл. Архангельская, р-н Приморский, с/а Приморская, п. Лайский Док, ул. Центральная, дом 9	54600	Земли промышленности, энергетики, транспорта, связи, радиовещания, телевидения, информатики, земли для обеспечения космической деятельности, земли обороны, безопасности и земли иного специального назначения	Для производственных нужд	—	33617766
3	29:16:192101:8 (входит в единое землепользование 29:16:192101:10)	Земельный участок	Местоположение установлено относительно ориентира, расположенного в границах участка. Ориентир жилой дом. Почтовый адрес ориентира: обл. Архангельская, р-н Приморский, МО "Приморское", п. Лайский Док, ул. Хуторская, дом 35	1142 +/-24	Земли населённых пунктов	Для ведения личного подсобного хозяйства	—	332264.9
			Местоположение установлено относительно					

4	29:16:192101:9 (входит в единое землепользование 29:16:192101:10)	Земельный участок	ориентира, расположенного в границах участка. Ориентир жилой дом. Почтовый адрес ориентира: обл. Архангельская, р-н Приморский, МО "Приморское", п. Лайский Док, ул. Хуторская, дом 35	417 +/-14	Земли населённых пунктов	Для ведения личного подсобного хозяйства	—	121326.15
5	29:16:192101:10	Земельный участок	Местоположение установлено относительно ориентира, расположенного в границах участка. Ориентир жилой дом. Почтовый адрес ориентира: обл. Архангельская, р-н Приморский, МО "Приморское", п. Лайский Док, ул. Хуторская, дом 35	1559 +/-28	Земли населённых пунктов	Для ведения личного подсобного хозяйства	—	453591.05

Заместитель начальника отдела
полное наименование должности

М.П.

подпись

/ Е.Г. Козлов /
инициалы, фамилия

Филиал федерального государственного бюджетного учреждения «Федеральная кадастровая палата Федеральной службы государственной регистрации, кадастра и картографии» по Архангельской области и Ненецкому автономному округу

(полное наименование органа регистрации прав)

Раздел 1

КАДАСТРОВЫЙ ПЛАН ТЕРРИТОРИИ

Лист № 2	раздела 1	Всего листов раздела 1: 73	Всего разделов: 9	Всего листов: 612
« 31 »	марта	2018 г.	№ 29/ИСХ/18-129525	
Номер кадастрового квартала: 29:16:192101				

Номер п/п	Кадастровый номер объекта недвижимости	Вид объекта недвижимости	Адрес	Площадь или основная характеристика	Категория земель	Виды разрешенного использования	Назначение (проектируемое назначение)	Кадастровая стоимость (руб)
1	2	3	4	5	6	7	8	9
6	29:16:192101:14 (входит в единое землепользование 29:16:192101:59)	Земельный участок	обл. Архангельская, р-н Приморский, с/а Приморская, п. Лайский Док	18 +/-3	Земли населённых пунктов	Для производственных нужд	—	1256.22
7	29:16:192101:15 (входит в единое землепользование 29:16:192101:59)	Земельный участок	обл. Архангельская, р-н Приморский, с/а Приморская, п. Лайский Док	629 +/-18	Земли населённых пунктов	Для производственных нужд	—	43897.91
8	29:16:192101:16	Земельный участок	Местоположение установлено относительно ориентира, расположенного в границах участка. Ориентир жилой дом. Почтовый адрес ориентира: обл. Архангельская, р-н Приморский, с/а Приморская, п. Лайский Док, ул. Хуторская, дом	2275	Земли населённых пунктов	Для ведения личного подсобного хозяйства	—	661911.25

			20					
9	29:16:192101:17	Земельный участок	Архангельская область, Приморский район, муниципальное образование «Приморское», пос. Лайский Док, ул. Хуторская, дом № 14а	1016 +/-22	Земли населённых пунктов	Для ведения личного подсобного хозяйства	—	295605.2
10	29:16:192101:18	Земельный участок	обл. Архангельская, р-н Приморский, с/а Приморская, п. Лайский Док, ул. Речная, дом 25	1339 +/-12	Земли населённых пунктов	Для ведения личного подсобного хозяйства	—	389582.05

Заместитель начальника отдела
полное наименование должности

М.П.

подпись

/ Е.Г. Козлов /
инициалы, фамилия

Филиал федерального государственного бюджетного учреждения «Федеральная кадастровая палата Федеральной службы государственной регистрации, кадастра и картографии» по Архангельской области и Ненецкому автономному округу

(полное наименование органа регистрации прав)

Раздел 1

КАДАСТРОВЫЙ ПЛАН ТЕРРИТОРИИ

Лист № 3	раздела 1	Всего листов раздела 1: 73	Всего разделов: 9	Всего листов: 612
« 31 »	марта	2018 г.	№ 29/ИСХ/18-129525	
Номер кадастрового квартала: 29:16:192101				

Номер п/п	Кадастровый номер объекта недвижимости	Вид объекта недвижимости	Адрес	Площадь или основная характеристика	Категория земель	Виды разрешенного использования	Назначение (проектируемое назначение)	Кадастровая стоимость (руб)
1	2	3	4	5	6	7	8	9
11	29:16:192101:19	Земельный участок	Местоположение установлено относительно ориентира, расположенного в границах участка. Ориентир жилой дом. Почтовый адрес ориентира: обл. Архангельская, р-н Приморский, с/а Приморская, п. Лайский Док, ул. Речная, дом 3	900 +/-9	Земли населённых пунктов	Для ведения личного подсобного хозяйства	—	261855
12	29:16:192101:20	Земельный участок	Местоположение установлено относительно ориентира, расположенного в границах участка. Ориентир жилой дом. Почтовый адрес ориентира: обл. Архангельская, р-н Приморский, с/а Приморская, п. Лайский Док, ул. Центральная, дом 1	1663 +/-10	Земли населённых пунктов	Для индивидуального жилищного строительства	—	483849.85
			Местоположение установлено относительно ориентира, расположенного в границах участка.		Земли	Для ведения		

13	29:16:192101:21	Земельный участок	Ориентир жилой дом. Почтовый адрес ориентира: обл. Архангельская, р-н Приморский, с/а Приморская, п. Лайский Док, ул. Центральная, дом 2 а	593	населённых пунктов	личного подсобного хозяйства	—	172533.35
14	29:16:192101:22	Земельный участок	Местоположение установлено относительно ориентира, расположенного в границах участка. Ориентир жилой дом. Почтовый адрес ориентира: обл. Архангельская, р-н Приморский, с/а Приморская, п. Лайский Док, ул. Хуторская, дом 6	1500	Земли населённых пунктов	Для ведения личного подсобного хозяйства	—	436425
15	29:16:192101:23	Земельный участок	Местоположение установлено относительно ориентира, расположенного в границах участка. Ориентир жилой дом. Почтовый адрес ориентира: обл. Архангельская, р-н Приморский, с/а Приморская, п. Лайский Док, ул. Хуторская, дом 18	867	Земли населённых пунктов	Для ведения личного подсобного хозяйства	—	252253.65

Заместитель начальника отдела
полное наименование должности

М.П.

подпись

/ Е.Г. Козлов /
инициалы, фамилия

Филиал федерального государственного бюджетного учреждения «Федеральная кадастровая палата Федеральной службы государственной регистрации, кадастра и картографии» по Архангельской области и Ненецкому автономному округу
(полное наименование органа регистрации прав)

Раздел 1

КАДАСТРОВЫЙ ПЛАН ТЕРРИТОРИИ

Лист № 4	раздела 1	Всего листов раздела 1: 73	Всего разделов: 9	Всего листов: 612
----------	-----------	----------------------------	-------------------	-------------------

« 31 » марта 2018 г. № 29/ИСХ/18-129525

Номер кадастрового квартала: 29:16:192101

Номер п/п	Кадастровый номер объекта недвижимости	Вид объекта недвижимости	Адрес	Площадь или основная характеристика	Категория земель	Виды разрешенного использования	Назначение (проектируемое назначение)	Кадастровая стоимость (руб)
1	2	3	4	5	6	7	8	9
16	29:16:192101:24	Земельный участок	Местоположение установлено относительно ориентира, расположенного в границах участка. Ориентир жилой дом. Почтовый адрес ориентира: обл. Архангельская, р-н	868	Земли населённых пунктов	Для ведения личного подсобного хозяйства	—	252544.6

			Приморский, с/а Приморская, п. Лайский Док, ул. Хуторская, дом 18					
17	29:16:192101:25	Земельный участок	Местоположение установлено относительно ориентира, расположенного в границах участка. Ориентир жилой дом. Почтовый адрес ориентира: обл. Архангельская, р-н Приморский, с/а Приморская, п. Лайский Док, ул. Хуторская, дом 3	960	Земли населённых пунктов	Для ведения личного подсобного хозяйства	—	279312
18	29:16:192101:26	Земельный участок	обл. Архангельская, р-н Приморский, с/а Приморская, п. Лайский Док, ул. Хуторская, дом 5	1492 +/-14	Земли населённых пунктов	Для ведения личного подсобного хозяйства	—	434097.4
19	29:16:192101:27	Земельный участок	Местоположение установлено относительно ориентира, расположенного в границах участка. Ориентир жилой дом. Почтовый адрес ориентира: обл. Архангельская, р-н Приморский, с/а Приморская, п. Лайский Док, ул. Хуторская, дом 17	1337 +/-12	Земли населённых пунктов	Для ведения личного подсобного хозяйства	—	389000.15
20	29:16:192101:28	Земельный участок	Местоположение установлено относительно ориентира, расположенного в границах участка. Ориентир жилой дом. Почтовый адрес ориентира: обл. Архангельская, р-н Приморский, с/а Приморская, п. Лайский Док, ул. Хуторская, дом 19	1145 +/-12	Земли населённых пунктов	Для ведения личного подсобного хозяйства	—	333137.75

Заместитель начальника отдела
полное наименование должности

М.П.

подпись

/ Е.Г. Козлов /
инициалы, фамилия

Филиал федерального государственного бюджетного учреждения «Федеральная кадастровая палата Федеральной службы государственной регистрации, кадастра и картографии» по Архангельской области и Ненецкому автономному округу
(полное наименование органа регистрации прав)

Раздел 1

КАДАСТРОВЫЙ ПЛАН ТЕРРИТОРИИ

Лист № 5	раздела 1	Всего листов раздела 1: 73	Всего разделов: 9	Всего листов: 612
« 31 »	марта	2018 г.	№ 29/ИСХ/18-129525	
Номер кадастрового квартала: 29:16:192101				

Номер п/п	Кадастровый номер объекта недвижимости	Вид объекта недвижимости	Адрес	Площадь или основная характеристика	Категория земель	Виды разрешенного использования	Назначение (проектируемое назначение)	Кадастровая стоимость (руб)
1	2	3	4	5	6	7	8	9
21	29:16:192101:29	Земельный участок	Местоположение установлено относительно ориентира, расположенного за пределами участка. Ориентир жилой дом. Участок находится примерно в - от ориентира по направлению на -. Почтовый адрес ориентира: обл. Архангельская, р-н Приморский, с/а Приморская, п. Лайский Док	1382	Земли населённых пунктов	Для ведения личного подсобного хозяйства	_____	402092.9
22	29:16:192101:30	Земельный участок	Местоположение установлено относительно ориентира, расположенного в границах участка. Ориентир жилой дом. Почтовый адрес ориентира: обл. Архангельская, р-н Приморский, с/а Приморская, п. Лайский Док, ул. Хуторская, дом 26	1502	Земли населённых пунктов	Для ведения личного подсобного хозяйства	_____	437006.9
23	29:16:192101:31	Земельный участок	обл. Архангельская, р-н Приморский, с/а Приморская, п. Лайский Док, ул. Хуторская, дом 25	1643 +/-14	Земли населённых пунктов	Для ведения личного подсобного хозяйства	_____	478030.85
24	29:16:192101:32	Земельный участок	Местоположение установлено относительно ориентира, расположенного в границах участка. Ориентир жилой дом. Почтовый адрес ориентира: обл. Архангельская, р-н Приморский, с/а Приморская, п. Лайский Док, ул. Хуторская, дом 1	1022	Земли населённых пунктов	Для ведения личного подсобного хозяйства	_____	297350.9
25	29:16:192101:33	Земельный участок	Местоположение установлено относительно ориентира, расположенного в границах участка. Ориентир жилой дом. Почтовый адрес ориентира: обл. Архангельская, р-н Приморский, с/а Приморская, п. Лайский Док, ул. Хуторская, дом 7	1741 +/-24	Земли населённых пунктов	Для ведения личного подсобного хозяйства	_____	506543.95

Филиал федерального государственного бюджетного учреждения «Федеральная кадастровая палата Федеральной службы государственной регистрации, кадастра и картографии» по Архангельской области и Ненецкому автономному округу
(полное наименование органа регистрации прав)

Раздел 1

КАДАСТРОВЫЙ ПЛАН ТЕРРИТОРИИ

Лист № 6	раздела 1	Всего листов раздела 1: 73	Всего разделов: 9	Всего листов: 612
« 31 »	марта	2018 г.	№ 29/ИСХ/18-129525	
Номер кадастрового квартала: 29:16:192101				

Номер п/п	Кадастровый номер объекта недвижимости	Вид объекта недвижимости	Адрес	Площадь или основная характеристика	Категория земель	Виды разрешенного использования	Назначение (проектируемое назначение)	Кадастровая стоимость (руб)
1	2	3	4	5	6	7	8	9
26	29:16:192101:34	Земельный участок	Местоположение установлено относительно ориентира, расположенного в границах участка. Ориентир жилой дом. Почтовый адрес ориентира: обл. Архангельская, р-н Приморский, с/а Приморская, п. Лайский Док, ул. Хуторская, дом 11	1650 +/-14	Земли населённых пунктов	Для ведения личного подсобного хозяйства	—	480067.5
27	29:16:192101:35	Земельный участок	Местоположение установлено относительно ориентира, расположенного в границах участка. Ориентир жилой дом. Почтовый адрес ориентира: обл. Архангельская, р-н Приморский, с/а Приморская, п. Лайский Док, ул. Хуторская, дом 23	408	Земли населённых пунктов	Для ведения личного подсобного хозяйства	—	118707.6
28	29:16:192101:36	Земельный участок	Местоположение установлено относительно ориентира, расположенного в границах участка. Ориентир жилой дом. Почтовый адрес ориентира: обл. Архангельская, р-н Приморский, с/а Приморская, п. Лайский Док, ул. Речная, дом 5	1318 +/-12	Земли населённых пунктов	Для ведения личного подсобного хозяйства	—	383472.1
		Земельный	Местоположение установлено относительно ориентира, расположенного в границах участка.		Земли	Для ведения		

29	29:16:192101:37	участок	Ориентир жилой дом. Почтовый адрес ориентира: обл. Архангельская, р-н Приморский, с/а Приморская, п. Лайский Док, ул. Речная, дом 7	485	населённых пунктов	личного подсобного хозяйства	—	141110.75
30	29:16:192101:38	Земельный участок	Местоположение установлено относительно ориентира, расположенного в границах участка. Ориентир жилой дом. Почтовый адрес ориентира: обл. Архангельская, р-н Приморский, с/а Приморская, п. Лайский Док, ул. Речная, дом 11	468	Земли населённых пунктов	Для ведения личного подсобного хозяйства	—	136164.6

Заместитель начальника отдела
полное наименование должности

М.П.

подпись

/ Е.Г. Козлов /
инициалы, фамилия

Филиал федерального государственного бюджетного учреждения «Федеральная кадастровая палата Федеральной службы государственной регистрации, кадастра и картографии» по Архангельской области и Ненецкому автономному округу

(полное наименование органа регистрации прав)

Раздел 1

КАДАСТРОВЫЙ ПЛАН ТЕРРИТОРИИ

Лист № 7	раздела 1	Всего листов раздела 1: 73	Всего разделов: 9	Всего листов: 612
« 31 »	марта	2018 г.	№ 29/ИСХ/18-129525	
Номер кадастрового квартала: 29:16:192101				

Номер п/п	Кадастровый номер объекта недвижимости	Вид объекта недвижимости	Адрес	Площадь или основная характеристика	Категория земель	Виды разрешенного использования	Назначение (проектируемое назначение)	Кадастровая стоимость (руб)
1	2	3	4	5	6	7	8	9
31	29:16:192101:39	Земельный участок	Местоположение установлено относительно ориентира, расположенного в границах участка. Ориентир жилой дом. Почтовый адрес ориентира: обл. Архангельская, р-н Приморский, с/а Приморская, п. Лайский Док, ул. Речная, дом 13	1166 +/-20	Земли населённых пунктов	Для ведения личного подсобного хозяйства	—	339247.7
32	29:16:192101:40	Земельный участок	Местоположение установлено относительно ориентира, расположенного в границах участка. Ориентир жилой дом. Почтовый адрес ориентира: обл. Архангельская, р-н Приморский, с/а Приморская, п. Лайский Док, ул. Речная, дом 15	1450	Земли населённых пунктов	Для ведения личного подсобного хозяйства	—	421877.5

33	29:16:192101:41	Земельный участок	обл. Архангельская, р-н Приморский, МО "Приморское", п. Лайский Док, ул. Речная, дом 17	1505	Земли населённых пунктов	Для ведения личного подсобного хозяйства	—	437879.75
34	29:16:192101:42	Земельный участок	обл. Архангельская, р-н Приморский, с/а Приморская, п. Лайский Док, ул. Речная, дом 19	1695 +/-13	Земли населённых пунктов	Для ведения личного подсобного хозяйства	—	493160.25
35	29:16:192101:43	Земельный участок	Местоположение установлено относительно ориентира, расположенного в границах участка. Ориентир жилой дом. Почтовый адрес ориентира: обл. Архангельская, р-н Приморский, с/а Приморская, п. Лайский Док, ул. Речная, дом 16	2000 +/-14	Земли населённых пунктов	Для ведения личного подсобного хозяйства	—	581900

Заместитель начальника отдела
полное наименование должности

М.П.

подпись

/ Е.Г. Козлов /
инициалы, фамилия

Филиал федерального государственного бюджетного учреждения «Федеральная кадастровая палата Федеральной службы государственной регистрации, кадастра и картографии» по Архангельской области и Ненецкому автономному округу
(полное наименование органа регистрации прав)

Раздел 1

КАДАСТРОВЫЙ ПЛАН ТЕРРИТОРИИ

Лист № 8	раздела 1	Всего листов раздела 1: 73	Всего разделов: 9	Всего листов: 612
« 31 »	марта	2018 г.	№ 29/ИСХ/18-129525	
Номер кадастрового квартала: 29:16:192101				

Номер п/п	Кадастровый номер объекта недвижимости	Вид объекта недвижимости	Адрес	Площадь или основная характеристика	Категория земель	Виды разрешенного использования	Назначение (проектируемое назначение)	Кадастровая стоимость (руб)
1	2	3	4	5	6	7	8	9
36	29:16:192101:44	Земельный участок	Местоположение установлено относительно ориентира, расположенного в границах участка. Ориентир жилой дом. Почтовый адрес ориентира: обл. Архангельская, р-н Приморский, с/а Приморская, п. Лайский Док, ул. Речная, дом 16	1261	Земли населённых пунктов	Для ведения личного подсобного хозяйства	—	366887.95
37	29:16:192101:45	Земельный участок	Местоположение установлено относительно ориентира, расположенного в границах участка. Ориентир жилой дом. Почтовый адрес ориентира: обл. Архангельская, р-н Приморский, с/а	1487	Земли населённых пунктов	Для ведения личного подсобного хозяйства	—	432642.65

			Приморская, п. Лайский Док, ул. Речная, дом 18					
38	29:16:192101:47	Земельный участок	Местоположение установлено относительно ориентира, расположенного в границах участка. Ориентир жилой дом. Почтовый адрес ориентира: обл. Архангельская, р-н Приморский, с/а Приморская, п. Лайский Док, ул. Речная, дом 21	950	Земли населённых пунктов	Для ведения личного подсобного хозяйства	—	276402.5
39	29:16:192101:48	Земельный участок	Местоположение установлено относительно ориентира, расположенного в границах участка. Ориентир жилой дом. Почтовый адрес ориентира: обл. Архангельская, р-н Приморский, с/а Приморская, п. Лайский Док, ул. Речная, дом 22	1262	Земли населённых пунктов	Для ведения личного подсобного хозяйства	—	367178.9
40	29:16:192101:49	Земельный участок	обл. Архангельская, р-н Приморский, с/а Приморская, п. Лайский Док, ул. Речная, дом 23	1645 +/-14	Земли населённых пунктов	Для ведения личного подсобного хозяйства	—	478612.75

Заместитель начальника отдела
полное наименование должности

М.П.

подпись

/ Е.Г. Козлов /
инициалы, фамилия

Филиал федерального государственного бюджетного учреждения «Федеральная кадастровая палата Федеральной службы государственной регистрации, кадастра и картографии» по Архангельской области и Ненецкому автономному округу

(полное наименование органа регистрации прав)

Раздел 1

КАДАСТРОВЫЙ ПЛАН ТЕРРИТОРИИ

Лист № 9	раздела 1	Всего листов раздела 1: 73	Всего разделов: 9	Всего листов: 612
« 31 »	марта	2018 г.	№ 29/ИСХ/18-129525	
Номер кадастрового квартала: 29:16:192101				

Номер п/п	Кадастровый номер объекта недвижимости	Вид объекта недвижимости	Адрес	Площадь или основная характеристика	Категория земель	Виды разрешенного использования	Назначение (проектируемое назначение)	Кадастровая стоимость (руб)
1	2	3	4	5	6	7	8	9
41	29:16:192101:50	Земельный участок	Местоположение установлено относительно ориентира, расположенного в границах участка. Ориентир жилой дом. Почтовый адрес ориентира: обл. Архангельская, р-н Приморский, МО "Приморское", п. Лайский Док, ул. Речная, дом 20	1271 +/-25	Земли населённых пунктов	Для ведения личного подсобного хозяйства	—	369797.45

42	29:16:192101:51	Земельный участок	Местоположение установлено относительно ориентира, расположенного в границах участка. Ориентир жилой дом. Почтовый адрес ориентира: обл. Архангельская, р-н Приморский, с/а Приморская, п. Лайский Док, ул. Речная, дом 20	398	Земли населённых пунктов	Для ведения личного подсобного хозяйства	—	115798.1
43	29:16:192101:52	Земельный участок	обл. Архангельская, р-н Приморский, с/а Приморская, п. Лайский Док, ул. Речная, дом 26	1500	Земли населённых пунктов	Для ведения личного подсобного хозяйства	—	436425
44	29:16:192101:53	Земельный участок	обл. Архангельская, р-н Приморский, с/а Приморская, п. Лайский Док, ул. Речная, дом 28	1503	Земли населённых пунктов	Для ведения личного подсобного хозяйства	—	437297.85
45	29:16:192101:54	Земельный участок	Местоположение установлено относительно ориентира, расположенного в границах участка. Ориентир жилой дом. Почтовый адрес ориентира: обл. Архангельская, р-н Приморский, с/а Приморская, п. Лайский Док, ул. Центральная, дом 1"а"	1251	Земли населённых пунктов	Для ведения личного подсобного хозяйства	—	363978.45

Заместитель начальника отдела
полное наименование должности

М.П.

подпись

/ Е.Г. Козлов /
инициалы, фамилия

Филиал федерального государственного бюджетного учреждения «Федеральная кадастровая палата Федеральной службы государственной регистрации, кадастра и картографии» по Архангельской области и Ненецкому автономному округу
(полное наименование органа регистрации прав)

Раздел 1

КАДАСТРОВЫЙ ПЛАН ТЕРРИТОРИИ

Лист № 10	раздела 1	Всего листов раздела 1: 73	Всего разделов: 9	Всего листов: 612
-----------	-----------	----------------------------	-------------------	-------------------

« 31 » марта 2018 г. № 29/ИСХ/18-129525

Номер кадастрового квартала: 29:16:192101

Номер п/п	Кадастровый номер объекта недвижимости	Вид объекта недвижимости	Адрес	Площадь или основная характеристика	Категория земель	Виды разрешенного использования	Назначение (проектируемое назначение)	Кадастровая стоимость (руб)
1	2	3	4	5	6	7	8	9
46	29:16:192101:55 (входит в единое землепользование 29:16:000000:16)	Земельный участок	Архангельская область, центральная часть Приморского кадастрового района	16658 +/-226	Земли промышленности, энергетики, транспорта, связи, радиовещания, телевидения, информатики, земли для обеспечения космической	земельные участки (территории) общего пользования	—	4846645.1

					деятельности, земли обороны, безопасности и земли иного специального назначения			
47	29:16:192101:56	Земельный участок	Местоположение установлено относительно ориентира, расположенного в границах участка. Ориентир жилой дом. Почтовый адрес ориентира: обл. Архангельская, р-н Приморский, с/а Приморская, п. Лайский Док, ул. Речная, дом 24	753	Земли населённых пунктов	Для ведения личного подсобного хозяйства	—	219085.35
48	29:16:192101:57	Земельный участок	обл. Архангельская, р-н Приморский, с/а Приморская, п. Лайский Док, ул. Речная, дом 4	589	Земли населённых пунктов	Для ведения личного подсобного хозяйства	—	171369.55
49	29:16:192101:58	Земельный участок	Местоположение установлено относительно ориентира, расположенного в границах участка. Ориентир жилой дом. Почтовый адрес ориентира: обл. Архангельская, р-н Приморский, с/а Приморская, п. Лайский Док, ул. Хуторская, дом 13	1012	Земли населённых пунктов	Для ведения личного подсобного хозяйства	—	294441.4
50	29:16:192101:59	Земельный участок	обл. Архангельская, р-н Приморский, с/а Приморская, п. Лайский Док	647 +/-18	Земли населённых пунктов	Для производственных нужд	—	45154.13

Заместитель начальника отдела
полное наименование должности

М.П.

подпись

/ Е.Г. Козлов /
инициалы, фамилия

Филиал федерального государственного бюджетного учреждения «Федеральная кадастровая палата Федеральной службы государственной регистрации, кадастра и картографии» по Архангельской области и Ненецкому автономному округу

(полное наименование органа регистрации прав)

Раздел 1

КАДАСТРОВЫЙ ПЛАН ТЕРРИТОРИИ

Лист № 11	раздела 1	Всего листов раздела 1: 73	Всего разделов: 9	Всего листов: 612
« 31 »	марта	2018 г.	№ 29/ИСХ/18-129525	
Номер кадастрового квартала: 29:16:192101				

Номер п/п	Кадастровый номер объекта недвижимости	Вид объекта недвижимости	Адрес	Площадь или основная характеристика	Категория земель	Виды разрешенного использования	Назначение (проектируемое назначение)	Кадастровая стоимость (руб)
1	2	3	4	5	6	7	8	9
			Местоположение установлено					

51	29:16:192101:60	Земельный участок	относительно ориентира, расположенного в границах участка. Ориентир жилой дом. Почтовый адрес ориентира: обл. Архангельская, р-н Приморский, с/а Приморская, п. Лайский Док, ул. Речная, дом 27 "а"	2505	Земли населённых пунктов	Для производственных нужд	—	2299790.4
52	29:16:192101:61	Земельный участок	обл. Архангельская, р-н Приморский, с/а Приморская, п. Лайский Док, ул. Речная, дом 6	1111	Земли населённых пунктов	Для ведения личного подсобного хозяйства	—	323245.45
53	29:16:192101:81	Земельный участок	Местоположение установлено относительно ориентира, расположенного в границах участка. Ориентир дом. Почтовый адрес ориентира: обл. Архангельская, р-н Приморский, с/а Приморская, п. Лайский Док, ул. Центральная, дом 9	65000 +/-446	Земли населённых пунктов	Для производственных нужд	—	6335550
54	29:16:192101:82	Земельный участок	Местоположение установлено относительно ориентира, расположенного за пределами участка. Ориентир дом №9. Участок находится примерно в 196 м от ориентира по направлению на северо-запад. Почтовый адрес ориентира: обл. Архангельская, р-н Приморский, с/а Приморская, п. Лайский Док, ул. Центральная, дом 9	6750	Земли населённых пунктов	Для производственных нужд	—	657922.5
55	29:16:192101:83	Земельный участок	Местоположение установлено относительно ориентира, расположенного в границах участка. Ориентир жилой дом. Почтовый адрес ориентира: обл. Архангельская, р-н Приморский, с/а Приморская, п. Лайский Док, ул. Речная, дом 14	2064 +/-13	Земли населённых пунктов	Для ведения личного подсобного хозяйства	—	600520.8

Заместитель начальника отдела
полное наименование должности

М.П.

подпись

/ Е.Г. Козлов /
инициалы, фамилия

Филиал федерального государственного бюджетного учреждения «Федеральная кадастровая палата Федеральной службы государственной регистрации, кадастра и картографии» по Архангельской области и Ненецкому автономному округу

(полное наименование органа регистрации прав)

КАДАСТРОВЫЙ ПЛАН ТЕРРИТОРИИ

Лист № 12	раздела 1	Всего листов раздела 1: 73	Всего разделов: 9	Всего листов: 612
« 31 »	марта	2018 г.	№ 29/ИСХ/18-129525	
Номер кадастрового квартала: 29:16:192101				

Номер п/п	Кадастровый номер объекта недвижимости	Вид объекта недвижимости	Адрес	Площадь или основная характеристика	Категория земель	Виды разрешенного использования	Назначение (проектируемое назначение)	Кадастровая стоимость (руб)
1	2	3	4	5	6	7	8	9
56	29:16:192101:85	Земельный участок	обл. Архангельская, р-н Приморский, МО "Приморское", п. Лайский Док	5206 +/-50	Земли населённых пунктов	Для проектирования и строительства здания диспетчерской	—	363326.74
57	29:16:192101:86	Земельный участок	обл. Архангельская, р-н Приморский, МО "Приморское", п. Лайский Док	2550 +/-35	Земли населённых пунктов	Для производственных нужд	—	177964.5
58	29:16:192101:88	Земельный участок	Местоположение установлено относительно ориентира, расположенного в границах участка. Ориентир дом. Почтовый адрес ориентира: обл. Архангельская, р-н Приморский, МО "Приморское", п. Лайский Док, ул. Хуторская, дом 33	852 +/-20	Земли населённых пунктов	Для ведения личного подсобного хозяйства	—	247889.4
59	29:16:192101:89	Земельный участок	Местоположение установлено относительно ориентира, расположенного за пределами участка. Ориентир дом. Участок находится примерно в 38 м от ориентира по направлению на юго-восток. Почтовый адрес ориентира: обл. Архангельская, р-н Приморский, МО "Приморское", п. Лайский Док, ул. Хуторская, дом 33	599 +/-17	Земли населённых пунктов	Для производственных нужд	—	41804.21
60	29:16:192101:90	Земельный участок	обл. Архангельская, р-н Приморский, МО "Приморское", п. Лайский Док	1174 +/-24	Земли населённых пунктов	Для ведения личного подсобного хозяйства	—	341575.3

Заместитель начальника отдела
полное наименование должности

М.П.

подпись

/ Е.Г. Козлов /
инициалы, фамилия

Филиал федерального государственного бюджетного учреждения «Федеральная кадастровая палата Федеральной службы государственной регистрации, кадастра и картографии» по Архангельской области и Ненецкому автономному округу

(полное наименование органа регистрации прав)

КАДАСТРОВЫЙ ПЛАН ТЕРРИТОРИИ

Лист № 13	раздела 1	Всего листов раздела 1: 73	Всего разделов: 9	Всего листов: 612
« 31 » марта 2018 г. № 29/ИСХ/18-129525				
Номер кадастрового квартала: 29:16:192101				

Номер п/п	Кадастровый номер объекта недвижимости	Вид объекта недвижимости	Адрес	Площадь или основная характеристика	Категория земель	Виды разрешенного использования	Назначение (проектируемое назначение)	Кадастровая стоимость (руб)
1	2	3	4	5	6	7	8	9
61	29:16:192101:92	Земельный участок	Архангельская область, Приморский район, МО "Приморское", пос. Лайский Док, переулок К.А. Рябова, д. 1	1144 +/-24	Земли населённых пунктов	Для ведения личного подсобного хозяйства	_____	332846.8
62	29:16:192101:94	Земельный участок	Местоположение установлено относительно ориентира, расположенного за пределами участка. Ориентир жилой дом. Участок находится примерно в 14 м от ориентира по направлению на восток. Почтовый адрес ориентира: обл. Архангельская, р-н Приморский, МО "Приморское", п. Лайский Док, ул. Хуторская, дом 3	463 +/-15	Земли населённых пунктов	Для ведения личного подсобного хозяйства	_____	134709.85
63	29:16:192101:96	Земельный участок	Архангельская область, Приморский район, муниципальное образование "Приморское", пос. Лайский Док, ул. Хуторская, д. 1"Б"	1000 +/-22	Земли населённых пунктов	Для ведения личного подсобного хозяйства	_____	290950
64	29:16:192101:98	Земельный участок	Местоположение установлено относительно ориентира, расположенного за пределами участка. Ориентир жилой дом. Участок находится примерно в 4 метрах от ориентира по направлению на север. Почтовый адрес ориентира: обл. Архангельская, р-н Приморский, МО "Приморское", п. Лайский Док, дом 20	1151 +/-24	Земли населённых пунктов	Для ведения личного подсобного хозяйства	_____	334883.45
65	29:16:192101:100	Земельный участок	Местоположение установлено относительно ориентира, расположенного за пределами участка. Ориентир жилой дом. Участок находится примерно в 25 м от	841 +/-20	Земли населённых	Для ведения личного подсобного	_____	244688.95

			<p>ориентира по направлению на восток. Почтовый адрес ориентира: обл. Архангельская, р-н Приморский, МО "Приморское", п. Лайский Док, дом 29</p>		пунктов	хозяйства		
--	--	--	--	--	---------	-----------	--	--

Заместитель начальника отдела
полное наименование должности

М.П.

подпись

/ Е.Г. Козлов /
инициалы, фамилия

Филиал федерального государственного бюджетного учреждения «Федеральная кадастровая палата Федеральной службы государственной регистрации, кадастра и картографии» по Архангельской области и Ненецкому автономному округу

(полное наименование органа регистрации прав)

Раздел 1

КАДАСТРОВЫЙ ПЛАН ТЕРРИТОРИИ

Лист № 14	раздела 1	Всего листов раздела 1: 73	Всего разделов: 9	Всего листов: 612
« 31 »	марта	2018 г.	№ 29/ИСХ/18-129525	
Номер кадастрового квартала: 29:16:192101				

Номер п/п	Кадастровый номер объекта недвижимости	Вид объекта недвижимости	Адрес	Площадь или основная характеристика	Категория земель	Виды разрешенного использования	Назначение (проектируемое назначение)	Кадастровая стоимость (руб)
1	2	3	4	5	6	7	8	9
66	29:16:192101:101	Земельный участок	<p>Местоположение установлено относительно ориентира, расположенного в границах участка. Ориентир жилой дом. Почтовый адрес ориентира: Архангельская обл, р-н Приморский, МО "Приморское", п Лайский Док, ул Речная, дом 9</p>	712 +/-19	Земли населённых пунктов	Для ведения личного подсобного хозяйства	—	207156.4
67	29:16:192101:102	Земельный участок	<p>Местоположение установлено относительно ориентира, расположенного за пределами участка. Ориентир жилой дом. Участок находится примерно в 23 м от ориентира по направлению на северо-восток. Почтовый адрес ориентира: Архангельская обл., р-н Приморский, МО "Приморское", п. Лайский Док, ул. Хуторская, дом 33</p>	1011 +/-22	Земли населённых пунктов	Для ведения личного подсобного хозяйства	—	294150.45
68	29:16:192101:104	Земельный участок	<p>Архангельская обл., р-н Приморский, МО "Приморское", п. Лайский Док</p>	1522 +/-27	Земли населённых пунктов	Для ведения личного подсобного хозяйства	—	442825.9
			Архангельская обл., р-н		Земли	Для ведения		

69	29:16:192101:105	Земельный участок	Приморский, п. Лайский Док, дом 15	999 +/-14	населённых пунктов	личного подсобного хозяйства	_____	290659.05
70	29:16:192101:106	Земельный участок	Архангельская обл., р-н Приморский, МО "Приморское", п. Лайский Док, у дома № 15	477 +/-15	Земли населённых пунктов	Для ведения личного подсобного хозяйства	_____	138783.15

Заместитель начальника отдела
полное наименование должности

М.П.

подпись

/ Е.Г. Козлов /
инициалы, фамилия

Филиал федерального государственного бюджетного учреждения «Федеральная кадастровая палата Федеральной службы государственной регистрации, кадастра и картографии» по Архангельской области и Ненецкому автономному округу

(полное наименование органа регистрации прав)

Раздел 1

КАДАСТРОВЫЙ ПЛАН ТЕРРИТОРИИ

Лист № 15	раздела 1	Всего листов раздела 1: 73	Всего разделов: 9	Всего листов: 612
« 31 »	марта	2018 г.	№ 29/ИСХ/18-129525	
Номер кадастрового квартала: 29:16:192101				

Номер п/п	Кадастровый номер объекта недвижимости	Вид объекта недвижимости	Адрес	Площадь или основная характеристика	Категория земель	Виды разрешенного использования	Назначение (проектируемое назначение)	Кадастровая стоимость (руб)
1	2	3	4	5	6	7	8	9
71	29:16:192101:107	Земельный участок	Архангельская обл., Приморский район, МО "Приморское", п. Лайский Док, пер. Дачный, д. 1	991 +/-22	Земли населённых пунктов	Для ведения личного подсобного хозяйства	_____	288331.45
72	29:16:192101:109	Земельный участок	Архангельская обл., р-н Приморский, МО "Приморское", пос. Лайский Док, ул. Центральная, д.5	1258 +/-25	Земли населённых пунктов	Для эксплуатации котельной на древесных гранулах	_____	31777.08
73	29:16:192101:110	Земельный участок	Архангельская обл., р-н Приморский, МО "Приморское", пос. Лайский Док	830 +/-20	Земли населённых пунктов	Для ведения личного подсобного хозяйства	_____	241488.5
74	29:16:192101:113	Земельный участок	Архангельская обл., р-н Приморский, МО "Приморское", п. Лайский Док	1675 +/-29	Земли населённых пунктов	Для ведения личного подсобного хозяйства	_____	487341.25
75	29:16:192101:114	Земельный участок	Архангельская обл., р-н Приморский, МО "Приморское", п. Лайский Док, ул. Хуторская	1383 +/-26	Земли населённых пунктов	Для ведения личного подсобного хозяйства	_____	402383.85

Заместитель начальника отдела
полное наименование должности

М.П.

подпись

/ Е.Г. Козлов /
инициалы, фамилия

Филиал федерального государственного бюджетного учреждения «Федеральная кадастровая палата Федеральной службы государственной регистрации, кадастра и картографии» по Архангельской области и Ненецкому автономному округу

(полное наименование органа регистрации прав)

Раздел 1

КАДАСТРОВЫЙ ПЛАН ТЕРРИТОРИИ

Лист № 16	раздела 1	Всего листов раздела 1: 73	Всего разделов: 9	Всего листов: 612
-----------	-----------	----------------------------	-------------------	-------------------

« 31 »	марта	2018 г.	№ 29/ИСХ/18-129525
--------	-------	---------	--------------------

Номер кадастрового квартала: 29:16:192101

Номер п/п	Кадастровый номер объекта недвижимости	Вид объекта недвижимости	Адрес	Площадь или основная характеристика	Категория земель	Виды разрешенного использования	Назначение (проектируемое назначение)	Кадастровая стоимость (руб)
1	2	3	4	5	6	7	8	9
76	29:16:192101:115	Земельный участок	Архангельская обл., р-н Приморский, МО "Приморское", пос. Лайский Док	961 +/-22	Земли населенных пунктов	Для ведения личного подсобного хозяйства	_____	279602.95
77	29:16:192101:117	Земельный участок	Архангельская обл., р-н Приморский, МО "Приморское", пос. Лайский Док	601 +/-17	Земли населенных пунктов	Для ведения личного подсобного хозяйства	_____	174860.95
78	29:16:192101:118	Земельный участок	Архангельская обл., р-н Приморский, муниципальное образование "Приморское", п.Лайский Док, ул.Хуторская.	647 +/-18	Земли населенных пунктов	Для ведения личного подсобного хозяйства	_____	188244.65
79	29:16:192101:119	Земельный участок	Архангельская обл., р-н Приморский, МО "Приморское", пос. Лайский Док	1218 +/-24	Земли населенных пунктов	Для ведения личного подсобного хозяйства	_____	354377.1
80	29:16:192101:120	Земельный участок	Архангельская обл., р-н Приморский, МО "Приморское", пос. Лайский Док, ул. Хуторская, 14	1440 +/-27	Земли населенных пунктов	Для ведения личного подсобного хозяйства	_____	418968

Заместитель начальника отдела
полное наименование должности

М.П.

подпись

/ Е.Г. Козлов /
инициалы, фамилия

Филиал федерального государственного бюджетного учреждения «Федеральная кадастровая палата Федеральной службы государственной регистрации, кадастра и картографии» по Архангельской области и Ненецкому автономному округу

(полное наименование органа регистрации прав)

Раздел 1

КАДАСТРОВЫЙ ПЛАН ТЕРРИТОРИИ

Лист № 17	раздела 1	Всего листов раздела 1: 73	Всего разделов: 9	Всего листов: 612
-----------	-----------	----------------------------	-------------------	-------------------

« 31 »	марта	2018 г.	№ 29/ИСХ/18-129525
--------	-------	---------	--------------------

Номер кадастрового квартала: 29:16:192101

Номер п/п	Кадастровый номер объекта недвижимости	Вид объекта недвижимости	Адрес	Площадь или основная характеристика	Категория земель	Виды разрешенного использования	Назначение (проектируемое назначение)	Кадастровая стоимость (руб)
1	2	3	4	5	6	7	8	9
81	29:16:192101:121	Земельный участок	Архангельская обл., р-н Приморский, МО "Приморское", пос. Лайский Док	767 +/-19	Земли населенных пунктов	Для ведения личного подсобного хозяйства	_____	223158.65
82	29:16:192101:122	Земельный участок	обл. Архангельская, р-н Приморский, МО "Приморское", пос. Лайский Док	315 +/-12	Земли населенных пунктов	Для огородничества	_____	10127.25

83	29:16:192101:123	Земельный участок	Архангельская область, Приморский район, муниципальное образование "Приморское", пос. Лайский Док, ул. Хуторская, дом 12	1401 +/-26	Земли населённых пунктов	Для ведения личного подсобного хозяйства	_____	407620.95
84	29:16:192101:124	Земельный участок	обл. Архангельская, р-н Приморский, муниципальное образование "Приморское", пос. Лайский Док, ул. Речная, д. 2	2838 +/-37	Земли населённых пунктов	Для эксплуатации здания детского сада	_____	2605511.04
85	29:16:192101:125	Земельный участок	Архангельская область, Приморский район, муниципальное образование "Приморское", поселок Лайский Док, улица Хуторская, дом 4	1290 +/-25	Земли населённых пунктов	Для ведения личного подсобного хозяйства	_____	375325.5

Заместитель начальника отдела
полное наименование должности

М.П.

подпись

/ Е.Г. Козлов /
инициалы, фамилия

Филиал федерального государственного бюджетного учреждения «Федеральная кадастровая палата Федеральной службы государственной регистрации, кадастра и картографии» по Архангельской области и Ненецкому автономному округу

(полное наименование органа регистрации прав)

Раздел 1

КАДАСТРОВЫЙ ПЛАН ТЕРРИТОРИИ

Лист № 18	раздела 1	Всего листов раздела 1: 73	Всего разделов: 9	Всего листов: 612
« 31 »	марта	2018 г.	№ 29/ИСХ/18-129525	
Номер кадастрового квартала: 29:16:192101				

Номер п/п	Кадастровый номер объекта недвижимости	Вид объекта недвижимости	Адрес	Площадь или основная характеристика	Категория земель	Виды разрешенного использования	Назначение (проектируемое назначение)	Кадастровая стоимость (руб)
1	2	3	4	5	6	7	8	9
86	29:16:192101:568	Земельный участок	Архангельская область, Приморский район, муниципальное образование "Приморское", пос. Лайский Док	1167 +/-24	Земли населённых пунктов	для огородничества	_____	27762.93
87	29:16:192101:571	Земельный участок	Архангельская область, Приморский район, МО "Приморское", пос. Лайский Док	1500 +/-27	Земли населённых пунктов	Для ведения личного подсобного хозяйства	_____	436425
88	29:16:192101:572	Земельный участок	Архангельская обл., р-н Приморский, МО "Приморское", пос. Лайский Док, ул. Хуторская, у дома № 35	441 +/-15	Земли населённых пунктов	Для ведения личного подсобного хозяйства	_____	128308.95
89	29:16:192101:573	Земельный участок	Архангельская область, Приморский район, МО «Приморское», пос. Лайский Док	120 +/-4	Земли населённых пунктов	Для ведения личного подсобного хозяйства	_____	34914
90	29:16:192101:574	Земельный участок	Архангельская область, Приморский район, МО «Приморское», пос. Лайский Док	175 +/-5	Земли населённых пунктов	Для ведения личного подсобного хозяйства	_____	50916.25

Заместитель начальника отдела
полное наименование должности

М.П.

подпись

/ Е.Г. Козлов /
инициалы, фамилия

Филиал федерального государственного бюджетного учреждения «Федеральная кадастровая палата Федеральной службы государственной регистрации, кадастра и картографии» по Архангельской области и Ненецкому автономному округу
(полное наименование органа регистрации прав)

Раздел 1

КАДАСТРОВЫЙ ПЛАН ТЕРРИТОРИИ

Лист № 19	раздела 1	Всего листов раздела 1: 73	Всего разделов: 9	Всего листов: 612
-----------	-----------	----------------------------	-------------------	-------------------

« 31 »	марта	2018 г.	№ 29/ИСХ/18-129525
--------	-------	---------	--------------------

Номер кадастрового квартала: 29:16:192101

Номер п/п	Кадастровый номер объекта недвижимости	Вид объекта недвижимости	Адрес	Площадь или основная характеристика	Категория земель	Виды разрешенного использования	Назначение (проектируемое назначение)	Кадастровая стоимость (руб)
1	2	3	4	5	6	7	8	9
91	29:16:192101:575	Земельный участок	Архангельская область, Приморский район, МО "Приморское", пос. Лайский Док, ул. Центральная	150 +/-4	Земли населённых пунктов	Для проектирования и строительства магазина из легких конструкций	—	104742
92	29:16:192101:578	Земельный участок	Архангельская область, Приморский район, муниципальное образование «Приморское», поселок Лайский Док	1145 +/-12	Земли населённых пунктов	Для ведения личного подсобного хозяйства	—	333137.75
93	29:16:192101:601	Земельный участок	Архангельская область, Приморский район, муниципальное образование "Приморское", поселок Лайский Док, улица Хуторская, у дома № 1 "Б"	550 +/-8	Земли населённых пунктов	Для ведения личного подсобного хозяйства	—	160022.5
94	29:16:192101:612 (Граница участка многоконтурная. Количество контуров - 2)	Земельный участок	Архангельская область, Приморский район, муниципальное образование "Приморское", поселок Лайский Док, улица Речная, около дома № 9	434 +/-7	Земли населённых пунктов	Для ведения личного подсобного хозяйства	—	126272.3
95	29:16:192101:613 (Граница участка многоконтурная. Количество контуров - 2)	Земельный участок	Архангельская область, Приморский район, муниципальное образование "Приморское", поселок Лайский Док, по улице Речная, около дома № 24	263 +/-6	Земли населённых пунктов	Для огородничества	—	8455.45

Заместитель начальника отдела
полное наименование должности

М.П.

подпись

/ Е.Г. Козлов /
инициалы, фамилия

Филиал федерального государственного бюджетного учреждения «Федеральная кадастровая палата Федеральной службы государственной регистрации, кадастра и картографии» по Архангельской области и Ненецкому автономному округу
(полное наименование органа регистрации прав)

Раздел 1

КАДАСТРОВЫЙ ПЛАН ТЕРРИТОРИИ

Лист № 20	раздела 1	Всего листов раздела 1: 73	Всего разделов: 9	Всего листов: 612
« 31 »	марта	2018 г.	№ 29/ИСХ/18-129525	
Номер кадастрового квартала: 29:16:192101				

Номер п/п	Кадастровый номер объекта недвижимости	Вид объекта недвижимости	Адрес	Площадь или основная характеристика	Категория земель	Виды разрешенного использования	Назначение (проектируемое назначение)	Кадастровая стоимость (руб)
1	2	3	4	5	6	7	8	9
96	29:16:192101:614 (Граница участка многоконтурная. Количество контуров - 3)	Земельный участок	Архангельская область, Приморский район, муниципальное образование "Приморское", пос. Лайский Док, ул. Речная, у дома № 24	679 +/-9	Земли населённых пунктов	Для огородничества	_____	21829.85
97	29:16:192101:615	Земельный участок	Архангельская область, Приморский район, муниципальное образование "Приморское", пос. Лайский Док, ул. Речная, у дома № 25	100 +/-4	Земли населённых пунктов	Для ведения личного подсобного хозяйства	_____	29095
98	29:16:192101:622	Земельный участок	Архангельская область, Приморский муниципальный район, МО "Приморский район", пос. Лайский Док	100 +/-4	Земли населённых пунктов	Для проектирования и строительства здания церкви	_____	91808
99	29:16:192101:624	Земельный участок	Архангельская область, Приморский район, муниципальное образование "Приморское", пос. Лайский Док, ул. Хуторская, дом 22	1278 +/-13	Земли населённых пунктов	для ведения личного подсобного хозяйства	_____	371834.1
100	29:16:192101:625	Земельный участок	Архангельская область, Приморский район, муниципальное образование "Приморское", поселок Лайский Док	224 +/-5	Земли населённых пунктов	Для ведения личного подсобного хозяйства	_____	65172.8

Заместитель начальника отдела
полное наименование должности

М.П.

подпись

/ Е.Г. Козлов /
инициалы, фамилия

Филиал федерального государственного бюджетного учреждения «Федеральная кадастровая палата Федеральной службы государственной регистрации, кадастра и картографии» по Архангельской области и Ненецкому автономному округу
(полное наименование органа регистрации прав)

Раздел 1

КАДАСТРОВЫЙ ПЛАН ТЕРРИТОРИИ

Лист № 21	раздела 1	Всего листов раздела 1: 73	Всего разделов: 9	Всего листов: 612
« 31 »	марта	2018 г.	№ 29/ИСХ/18-129525	
Номер кадастрового квартала: 29:16:192101				

Номер п/п	Кадастровый номер объекта	Вид объекта недвижимости	Адрес	Площадь или основная	Категория земель	Виды разрешенного	Назначение (проектируемое)	Кадастровая стоимость
-----------	---------------------------	--------------------------	-------	----------------------	------------------	-------------------	----------------------------	-----------------------

	недвижимости			характеристика		использования	назначение)	(руб)
1	2	3	4	5	6	7	8	9
101	29:16:192101:626	Земельный участок	Архангельская область, Приморский район, пос. Лайский Док, муниципальное образование "Приморское"	585 +/-8	Земли населённых пунктов	Для ведения личного подсобного хозяйства	_____	170205.75
102	29:16:192101:629	Земельный участок	обл. Архангельская, р-н Приморский, Приморский с/с, п. Лайский Док, ул. Центральная	786 +/-10	Земли населённых пунктов	Для ведения личного подсобного хозяйства	_____	228686.7
103	29:16:192101:630 (Граница участка многоконтурная. Количество контуров - 2)	Земельный участок	обл. Архангельская, р-н Приморский, Приморский с/с, п. Лайский Док, ул. Центральная	786 +/-10	Земли населённых пунктов	для ведения личного подсобного хозяйства	_____	228686.7
104	29:16:192101:631 (Граница участка многоконтурная. Количество контуров - 2)	Земельный участок	обл. Архангельская, р-н Приморский, Приморский с/с, п. Лайский Док, ул. Центральная	787 +/-10	Земли населённых пунктов	для ведения личного подсобного хозяйства	_____	228977.65
105	29:16:192101:632	Земельный участок	Архангельская область, Приморский район, муниципальное образование "Приморское", поселок Лайский Док	365 +/-7	Земли населённых пунктов	Для ведения личного подсобного хозяйства	_____	106196.75

Заместитель начальника отдела
полное наименование должности

М.П.

подпись

/ Е.Г. Козлов /
инициалы, фамилия

Филиал федерального государственного бюджетного учреждения «Федеральная кадастровая палата Федеральной службы государственной регистрации, кадастра и картографии» по Архангельской области и Ненецкому автономному округу
(полное наименование органа регистрации прав)

Раздел 1

КАДАСТРОВЫЙ ПЛАН ТЕРРИТОРИИ

Лист № 22	раздела 1	Всего листов раздела 1: 73	Всего разделов: 9	Всего листов: 612
-----------	-----------	----------------------------	-------------------	-------------------

« 31 » марта 2018 г. № 29/ИСХ/18-129525

Номер кадастрового квартала: 29:16:192101

Номер п/п	Кадастровый номер объекта недвижимости	Вид объекта недвижимости	Адрес	Площадь или основная характеристика	Категория земель	Виды разрешенного использования	Назначение (проектируемое назначение)	Кадастровая стоимость (руб)
1	2	3	4	5	6	7	8	9
106	29:16:192101:634	Земельный участок	Архангельская область, Приморский район, муниципальное образование "Приморское", пос. Лайский Док	1000 +/-11	Земли населённых пунктов	Для ведения личного подсобного хозяйства	_____	290950
107	29:16:192101:635	Земельный участок	Архангельская область, Приморский район, муниципальное образование "Приморское", поселок Лайский Док, улица Хуторская, дом 16	1713 +/-14	Земли населённых пунктов	Для ведения личного подсобного хозяйства	_____	498397.35
			Архангельская область,					

108	29:16:192101:638	Земельный участок	Приморский район, муниципальное образование "Приморское", поселок Лайский Док	611 +/-9	Земли населённых пунктов	Для огородничества	_____	19643.65
109	29:16:192101:639	Земельный участок	Архангельская область, Приморский район, пос. Лайский Док, муниципальное образование «Приморское»	522 +/-8	Земли населённых пунктов	Для огородничества	_____	16782.3
110	29:16:192101:640	Земельный участок	Архангельская область, Приморский район, муниципальное образование "Приморское", поселок Лайский Док, улица Речная	156 +/-4	Земли населённых пунктов	Для огородничества	_____	5015.4

Заместитель начальника отдела
полное наименование должности

М.П.

подпись

/ Е.Г. Козлов /
инициалы, фамилия

Филиал федерального государственного бюджетного учреждения «Федеральная кадастровая палата Федеральной службы государственной регистрации, кадастра и картографии» по Архангельской области и Ненецкому автономному округу

(полное наименование органа регистрации прав)

Раздел 1

КАДАСТРОВЫЙ ПЛАН ТЕРРИТОРИИ

Лист № 23	раздела 1	Всего листов раздела 1: 73	Всего разделов: 9	Всего листов: 612
« 31 »	марта	2018 г.	№ 29/ИСХ/18-129525	
Номер кадастрового квартала: 29:16:192101				

Номер п/п	Кадастровый номер объекта недвижимости	Вид объекта недвижимости	Адрес	Площадь или основная характеристика	Категория земель	Виды разрешенного использования	Назначение (проектируемое назначение)	Кадастровая стоимость (руб)
1	2	3	4	5	6	7	8	9
111	29:16:192101:641	Земельный участок	Архангельская область, Приморский район, пос. Лайский Док, муниципальное образование "Приморское"	672 +/-9	Земли населённых пунктов	Для огородничества	_____	21604.8
112	29:16:192101:642	Земельный участок	Архангельская область, Приморский район, муниципальное образование "Приморское", пос. Лайский Док, ул. Речная, дом 10	1658 +/-14	Земли населённых пунктов	для ведения личного подсобного хозяйства	_____	482395.1
113	29:16:192101:643	Земельный участок	Архангельская область, Приморский район, пос. Лайский Док, муниципальное образование «Приморское»	798 +/-10	Земли населённых пунктов	Для размещения хозяйственных построек (без права возведения на земельном участке объектов капитального строительства)	_____	25655.7
114	29:16:192101:644	Земельный участок	Архангельская область, Приморский район, муниципальное образование "Приморское", поселок Лайский Док	500 +/-8	Земли населённых пунктов	Для ведения личного подсобного хозяйства	_____	145475

115	29:16:192101:646 (Граница участка многоконтурная. Количество контуров - 2)	Земельный участок	Архангельская область, Приморский район, пос. Лайский Док, муниципальное образование "Приморское"	908 +/-11	Земли населённых пунктов	Для размещения хозяйственных построек (без права возведения на земельном участке объектов капитального строительства)	—	29192.2
-----	--	----------------------	--	-----------	--------------------------------	--	---	---------

Заместитель начальника отдела
полное наименование должности

М.П.

подпись

/ Е.Г. Козлов /
инициалы, фамилия

Филиал федерального государственного бюджетного учреждения «Федеральная кадастровая палата Федеральной службы государственной регистрации, кадастра и картографии» по Архангельской области и Ненецкому автономному округу

(полное наименование органа регистрации прав)

Раздел 1

КАДАСТРОВЫЙ ПЛАН ТЕРРИТОРИИ

Лист № 24	раздела 1	Всего листов раздела 1: 73	Всего разделов: 9	Всего листов: 612
« 31 »	марта	2018 г.	№ 29/ИСХ/18-129525	
Номер кадастрового квартала: 29:16:192101				

Номер п/п	Кадастровый номер объекта недвижимости	Вид объекта недвижимости	Адрес	Площадь или основная характеристика	Категория земель	Виды разрешенного использования	Назначение (проектируемое назначение)	Кадастровая стоимость (руб)
1	2	3	4	5	6	7	8	9
116	29:16:192101:651	Земельный участок	Архангельская область, Приморский район, муниципальное образование «Приморское», поселок Лайский Док, улица Хуторская, дом 30	561 +/-8	Земли населённых пунктов	для эксплуатации здания дома культуры	—	515042.88
117	29:16:192101:654	Земельный участок	Архангельская область, Приморский район, пос. Лайский Док, ул. Центральная, дом 4, муниципальное образование «Приморское»	1013 +/-11	Земли населённых пунктов	Для эксплуатации многоквартирного дома	—	294732.35
118	29:16:192101:655	Земельный участок	Архангельская область, Приморский район, пос. Лайский Док, ул. Центральная, дом 20, муниципальное образование «Приморское»	541 +/-8	Земли населённых пунктов	Для эксплуатации многоквартирного дома	—	157403.95
119	29:16:192101:656	Земельный участок	Архангельская область, Приморский район, пос. Лайский Док, ул. Хуторская, дом 34, муниципальное образование «Приморское»	696 +/-9	Земли населённых пунктов	Для эксплуатации многоквартирного дома	—	202501.2
120	29:16:192101:657	Земельный участок	Архангельская область, Приморский район, муниципальное образование «Приморское», поселок Лайский Док, улица Центральная, дом 21	710 +/-9	Земли населённых пунктов	для эксплуатации многоквартирного дома	—	599410.4

Заместитель начальника отдела
полное наименование должности

М.П.

подпись

/ Е.Г. Козлов /
инициалы, фамилия

Филиал федерального государственного бюджетного учреждения «Федеральная кадастровая палата Федеральной службы государственной регистрации, кадастра и картографии» по Архангельской области и Ненецкому автономному округу
(полное наименование органа регистрации прав)

Раздел 1

КАДАСТРОВЫЙ ПЛАН ТЕРРИТОРИИ

Лист № 25	раздела 1	Всего листов раздела 1: 73	Всего разделов: 9	Всего листов: 612
-----------	-----------	----------------------------	-------------------	-------------------

« 31 » марта 2018 г. № 29/ИСХ/18-129525

Номер кадастрового квартала: 29:16:192101

Номер п/п	Кадастровый номер объекта недвижимости	Вид объекта недвижимости	Адрес	Площадь или основная характеристика	Категория земель	Виды разрешенного использования	Назначение (проектируемое назначение)	Кадастровая стоимость (руб)
1	2	3	4	5	6	7	8	9
121	29:16:192101:658	Земельный участок	Архангельская область, Приморский район, поселок Лайский Док, муниципальное образование "Приморское"	965 +/-11	Земли населённых пунктов	для огородничества	_____	31024.75
122	29:16:192101:659	Земельный участок	Архангельская область, Приморский район, муниципальное образование "Приморское", пос. Лайский Док	423 +/-7	Земли населённых пунктов	Для ведения личного подсобного хозяйства	_____	123071.85
123	29:16:192101:660	Земельный участок	Архангельская область, Приморский район, муниципальное образование "Приморское", пос. Лайский Док	704 +/-9	Земли населённых пунктов	для огородничества	_____	22633.6
124	29:16:192101:661 (Граница участка многоконтурная. Количество контуров - 2)	Земельный участок	Архангельская область, Приморский район, муниципальное образование "Приморское", поселок Лайский Док	1367 +/-13	Земли населённых пунктов	Для огородничества	_____	43949.05
125	29:16:192101:662 (Граница участка многоконтурная. Количество контуров - 2)	Земельный участок	Архангельская область, Приморский район, муниципальное образование "Приморское", поселок Лайский Док	458 +/-7	Земли населённых пунктов	для ведения личного подсобного хозяйства	_____	128698

Заместитель начальника отдела
полное наименование должности

М.П.

подпись

/ Е.Г. Козлов /
инициалы, фамилия

Филиал федерального государственного бюджетного учреждения «Федеральная кадастровая палата Федеральной службы государственной регистрации, кадастра и картографии» по Архангельской области и Ненецкому автономному округу
(полное наименование органа регистрации прав)

Раздел 1

КАДАСТРОВЫЙ ПЛАН ТЕРРИТОРИИ

Лист № 26	раздела 1	Всего листов раздела 1: 73	Всего разделов: 9	Всего листов: 612
-----------	-----------	----------------------------	-------------------	-------------------

□ □ □ □ □

« 31 » марта 2018 г. № 29/ИСХ/18-129525

Номер кадастрового квартала: 29:16:192101

Номер п/п	Кадастровый номер объекта недвижимости	Вид объекта недвижимости	Адрес	Площадь или основная характеристика	Категория земель	Виды разрешенного использования	Назначение (проектируемое назначение)	Кадастровая стоимость (руб)
1	2	3	4	5	6	7	8	9
126	29:16:192101:663	Земельный участок	Архангельская область, Приморский район, муниципальное образование "Приморское", поселок Лайский Док	100 +/-4	Земли населённых пунктов	Для размещения хозяйственных построек (без права возведения на земельном участке объектов капитального строительства)	—	3215
127	29:16:192101:664	Земельный участок	Архангельская область, Приморский район, муниципальное образование "Приморское", пос. Лайский Док, ул. Хуторская	900 +/-10	Земли населённых пунктов	для ведения личного подсобного хозяйства	—	261855
128	29:16:192101:665 (Граница участка многоконтурная. Количество контуров - 2)	Земельный участок	Архангельская область, Приморский район, муниципальное образование "Приморское", поселок Лайский Док	851 +/-10	Земли населённых пунктов	Для ведения личного подсобного хозяйства	—	247598.45
129	29:16:192101:666	Земельный участок	Архангельская область, Приморский район, муниципальное образование "Приморское", поселок Лайский Док	920 +/-11	Земли населённых пунктов	для ведения личного подсобного хозяйства	—	267674
130	29:16:192101:670	Земельный участок	Архангельская область, Приморский район, муниципальное образование «Приморское», поселок Лайский Док	3202 +/-20	Земли населённых пунктов	Для образовательной деятельности	—	2939692.16

Заместитель начальника отдела
полное наименование должности

М.П.

подпись

/ Е.Г. Козлов /
инициалы, фамилия

Филиал федерального государственного бюджетного учреждения «Федеральная кадастровая палата Федеральной службы государственной регистрации, кадастра и картографии» по Архангельской области и Ненецкому автономному округу

(полное наименование органа регистрации прав)

Раздел 1

КАДАСТРОВЫЙ ПЛАН ТЕРРИТОРИИ

Лист № 27	раздела 1	Всего листов раздела 1: 73	Всего разделов: 9	Всего листов: 612
« 31 » марта 2018 г. № 29/ИСХ/18-129525				
Номер кадастрового квартала: 29:16:192101				

Номер п/п	Кадастровый номер объекта недвижимости	Вид объекта недвижимости	Адрес	Площадь или основная характеристика	Категория земель	Виды разрешенного использования	Назначение (проектируемое назначение)	Кадастровая стоимость (руб)
1	2	3	4	5	6	7	8	9
		Земельный	Архангельская область, Приморский район, муниципальное		Земли	для ведения		

131	29:16:192101:673	участок	образование «Приморское», пос. Лайский Док	232 +/-5	населённых пунктов	личного подсобного хозяйства	—	67500.4
132	29:16:192101:675	Земельный участок	Архангельская область, Приморский район, муниципальное образование "Приморское", поселок Лайский Док	844 +/-6	Земли населённых пунктов	Для ведения личного подсобного хозяйства	—	245561.8
133	29:16:192101:676	Земельный участок	Архангельская область, Приморский район, МО "Приморское", п. Лайский Док	50 +/-2	Земли населённых пунктов	для эксплуатации ВЛ 220 кВ Северодвинская ТЭЦ № 2 - РП Первомайский	—	0.5
134	29:16:192101:677 (Граница участка многоконтурная. Количество контуров - 4)	Земельный участок	Архангельская область, Приморский район, муниципальное образование "Приморское", поселок Лайский Док	1320 +/-13	Земли населённых пунктов	Для ведения личного подсобного хозяйства	—	384054
135	29:16:192101:678	Земельный участок	Архангельская область, Приморский район, пос. Лайский Док, муниципальное образование "Приморское"	590 +/-9	Земли населённых пунктов	Для ведения личного подсобного хозяйства	—	171660.5

Заместитель начальника отдела
полное наименование должности

М.П.

подпись

/ Е.Г. Козлов /
инициалы, фамилия

Филиал федерального государственного бюджетного учреждения «Федеральная кадастровая палата Федеральной службы государственной регистрации, кадастра и картографии» по Архангельской области и Ненецкому автономному округу

(полное наименование органа регистрации прав)

Раздел 1

КАДАСТРОВЫЙ ПЛАН ТЕРРИТОРИИ

Лист № 28	раздела 1	Всего листов раздела 1: 73	Всего разделов: 9	Всего листов: 612
« 31 »	марта	2018 г.	№ 29/ИСХ/18-129525	
Номер кадастрового квартала: 29:16:192101				

Номер п/п	Кадастровый номер объекта недвижимости	Вид объекта недвижимости	Адрес	Площадь или основная характеристика	Категория земель	Виды разрешенного использования	Назначение (проектируемое назначение)	Кадастровая стоимость (руб)
1	2	3	4	5	6	7	8	9
136	29:16:192101:679	Земельный участок	Архангельская область, Приморский район, пос. Лайский Док, муниципальное образование «Приморское»	1155 +/-12	Земли населённых пунктов	Для ведения личного подсобного хозяйства	—	336047.25
137	29:16:192101:680	Земельный участок	Архангельская область, Приморский район, муниципальное образование "Приморское", поселок Лайский Док	410 +/-7	Земли населённых пунктов	Для ведения личного подсобного хозяйства	—	119289.5
138	29:16:192101:681	Земельный участок	Архангельская область, Приморский район, муниципальное образование "Приморское", поселок	35 +/-2	Земли населённых пунктов	Для личного подсобного хозяйства	—	10183.25

			Лайский Док					
139	29:16:192101:682	Земельный участок	Архангельская область, Приморский район, пос. Лайский Док, муниципальное образование "Приморское"	628 +/-9	Земли населённых пунктов	Для ведения личного подсобного хозяйства	_____	182716.6
140	29:16:192101:683	Земельный участок	Архангельская область, Приморский район, пос. Лайский Док, муниципальное образование "Приморское"	183 +/-5	Земли населённых пунктов	Для ведения личного подсобного хозяйства	_____	53243.85

Заместитель начальника отдела
полное наименование должности

М.П.

подпись

/ Е.Г. Козлов /
инициалы, фамилия

Филиал федерального государственного бюджетного учреждения «Федеральная кадастровая палата Федеральной службы государственной регистрации, кадастра и картографии» по Архангельской области и Ненецкому автономному округу

(полное наименование органа регистрации прав)

Раздел 1

КАДАСТРОВЫЙ ПЛАН ТЕРРИТОРИИ

Лист № 29	раздела 1	Всего листов раздела 1: 73	Всего разделов: 9	Всего листов: 612
-----------	-----------	----------------------------	-------------------	-------------------

« 31 » марта 2018 г. № 29/ИСХ/18-129525

Номер кадастрового квартала: 29:16:192101

Номер п/п	Кадастровый номер объекта недвижимости	Вид объекта недвижимости	Адрес	Площадь или основная характеристика	Категория земель	Виды разрешенного использования	Назначение (проектируемое назначение)	Кадастровая стоимость (руб)
1	2	3	4	5	6	7	8	9
141	29:16:192101:684	Земельный участок	Архангельская область, Приморский район, муниципальное образование «Приморское», поселок Лайский Док, улица Хуторская, дом 8	1228 +/-12	Земли населённых пунктов	Для ведения личного подсобного хозяйства	_____	357286.6
142	29:16:192101:685	Земельный участок	Архангельская область, Приморский район, муниципальное образование «Приморское», поселок Лайский Док	540 +/-8	Земли населённых пунктов	Для огородничества	_____	17361
143	29:16:192101:687	Земельный участок	Архангельская область, Приморский район, муниципальное образование "Приморское", пос. Лайский Док	510 +/-8	Земли населённых пунктов	Для ведения личного подсобного хозяйства	_____	148384.5
144	29:16:192101:688	Земельный участок	Архангельская область, Приморский район, муниципальное образование "Приморское", поселок Лайский Док	1309 +/-13	Земли населённых пунктов	Для малоэтажной многоквартирной жилой застройки	_____	380853.55
145	29:16:192101:689	Земельный участок	Архангельская область, Приморский район, муниципальное образование "Приморское", поселок Лайский Док	1445 +/-13	Земли населённых пунктов	Для ведения личного подсобного хозяйства	_____	420422.75

Заместитель начальника отдела
полное наименование должности

М.П.

подпись

/ Е.Г. Козлов /
инициалы, фамилия

Филиал федерального государственного бюджетного учреждения «Федеральная кадастровая палата Федеральной службы государственной регистрации, кадастра и картографии» по Архангельской области и Ненецкому автономному округу
(полное наименование органа регистрации прав)

Раздел 1

КАДАСТРОВЫЙ ПЛАН ТЕРРИТОРИИ

Лист № 30	раздела 1	Всего листов раздела 1: 73	Всего разделов: 9	Всего листов: 612
-----------	-----------	----------------------------	-------------------	-------------------

« 31 »	марта	2018 г.	№ 29/ИСХ/18-129525
--------	-------	---------	--------------------

Номер кадастрового квартала: 29:16:192101

Номер п/п	Кадастровый номер объекта недвижимости	Вид объекта недвижимости	Адрес	Площадь или основная характеристика	Категория земель	Виды разрешенного использования	Назначение (проектируемое назначение)	Кадастровая стоимость (руб)
1	2	3	4	5	6	7	8	9
146	29:16:192101:690	Земельный участок	Архангельская область, Приморский район, пос. Лайский Док, муниципальное образование «Приморское»	523 +/-8	Земли населённых пунктов	Для ведения личного подсобного хозяйства	_____	152166.85
147	29:16:192101:691	Земельный участок	Архангельская область, Приморский район, пос. Лайский Док, муниципальное образование «Приморское»	201 +/-5	Земли населённых пунктов	Для ведения личного подсобного хозяйства	_____	58480.95
148	29:16:192101:692	Земельный участок	Архангельская область, Приморский район, пос. Лайский Док, муниципальное образование "Приморское"	1100 +/-12	Земли населённых пунктов	Для ведения личного подсобного хозяйства	_____	320045
149	29:16:192101:693	Земельный участок	Архангельская область, Приморский район, МО "Приморское", п. Лайский Док	662 +/-9	Земли населённых пунктов	для ведения личного подсобного хозяйства	_____	192608.9
150	29:16:192101:694	Земельный участок	Архангельская область, Приморский район, муниципальное образование "Приморское", пос. Лайский Док	300 +/-6	Земли населённых пунктов	Для ведения личного подсобного хозяйства	_____	87285

Заместитель начальника отдела
полное наименование должности

М.П.

подпись

/ Е.Г. Козлов /
инициалы, фамилия

Филиал федерального государственного бюджетного учреждения «Федеральная кадастровая палата Федеральной службы государственной регистрации, кадастра и картографии» по Архангельской области и Ненецкому автономному округу
(полное наименование органа регистрации прав)

Раздел 1

КАДАСТРОВЫЙ ПЛАН ТЕРРИТОРИИ

Лист № 31	раздела 1	Всего листов раздела 1: 73	Всего разделов: 9	Всего листов: 612
-----------	-----------	----------------------------	-------------------	-------------------

« 31 »	марта	2018 г.	№ 29/ИСХ/18-129525
--------	-------	---------	--------------------

Номер кадастрового квартала: 29:16:192101

Номер п/п	Кадастровый номер объекта недвижимости	Вид объекта недвижимости	Адрес	Площадь или основная характеристика	Категория земель	Виды разрешенного использования	Назначение (проектируемое назначение)	Кадастровая стоимость (руб)
1	2	3	4	5	6	7	8	9
151	29:16:192101:695	Земельный участок	Архангельская область, Приморский район, муниципальное образование «Приморское», пос. Лайский Док	330 +/-6	Земли населённых пунктов	Для ведения личного подсобного хозяйства	_____	96013.5
152	29:16:192101:696	Земельный участок	Архангельская область, Приморский район, муниципальное образование "Приморское", пос. Лайский Док	600 +/-9	Земли населённых пунктов	для ведения личного подсобного хозяйства	_____	174570
153	29:16:192101:697	Земельный участок	Архангельская область, Приморский район, муниципальное образование "Приморское", пос. Лайский Док	1300 +/-13	Земли населённых пунктов	Для ведения личного подсобного хозяйства	_____	378235
154	29:16:192101:698	Земельный участок	Архангельская область, Приморский район, муниципальное образование "Приморское", поселок Лайский Док	1400 +/-13	Земли населённых пунктов	Для ведения личного подсобного хозяйства	_____	407330
155	29:16:192101:699 (Граница участка многоконтурная. Количество контуров - 2)	Земельный участок	Архангельская область, Приморский район, муниципальное образование "Приморское", пос. Лайский Док	1142 +/-12	Земли населённых пунктов	Для ведения личного подсобного хозяйства	_____	332264.9

Заместитель начальника отдела
полное наименование должности

М.П.

подпись

/ Е.Г. Козлов /
инициалы, фамилия

Филиал федерального государственного бюджетного учреждения «Федеральная кадастровая палата Федеральной службы государственной регистрации, кадастра и картографии» по Архангельской области и Ненецкому автономному округу
(полное наименование органа регистрации прав)

Раздел 1

КАДАСТРОВЫЙ ПЛАН ТЕРРИТОРИИ

Лист № 32	раздела 1	Всего листов раздела 1: 73	Всего разделов: 9	Всего листов: 612
« 31 »	марта	2018 г.	№ 29/ИСХ/18-129525	
Номер кадастрового квартала: 29:16:192101				

Номер п/п	Кадастровый номер объекта недвижимости	Вид объекта недвижимости	Адрес	Площадь или основная характеристика	Категория земель	Виды разрешенного использования	Назначение (проектируемое назначение)	Кадастровая стоимость (руб)
1	2	3	4	5	6	7	8	9
156	29:16:192101:700	Земельный участок	Архангельская область, Приморский район, муниципальное образование "Приморское", пос. Лайский Док	682 +/-7	Земли населённых пунктов	Для ведения личного подсобного хозяйства	_____	198427.9

157	29:16:192101:701 (Граница участка многоконтурная. Количество контуров - 2)	Земельный участок	Архангельская область, Приморский район, муниципальное образование "Приморское", поселок Лайский Док	265 +/-6	Земли населённых пунктов	Для ведения личного подсобного хозяйства	_____	77101.75
158	29:16:192101:702	Земельный участок	Архангельская область, Приморский район, муниципальное образование "Приморское", поселок Лайский Док	404 +/-5	Земли населённых пунктов	Для ведения личного подсобного хозяйства	_____	117543.8
159	29:16:192101:703	Земельный участок	Архангельская область, Приморский район, муниципальное образование "Приморское", поселок Лайский Док	219 +/-5	Земли населённых пунктов	Для ведения личного подсобного хозяйства	_____	63718.05
160	29:16:192101:704	Земельный участок	Архангельская область, Приморский район, муниципальное образование "Приморское", пос. Лайский Док, ул. Речная, дом 8	915 +/-11	Земли населённых пунктов	Для ведения личного подсобного хозяйства	_____	266219.25

Заместитель начальника отдела
полное наименование должности

М.П.

подпись

/ Е.Г. Козлов /
инициалы, фамилия

Филиал федерального государственного бюджетного учреждения «Федеральная кадастровая палата Федеральной службы государственной регистрации, кадастра и картографии» по Архангельской области и Ненецкому автономному округу
(полное наименование органа регистрации прав)

Раздел 1

КАДАСТРОВЫЙ ПЛАН ТЕРРИТОРИИ

Лист № 33	раздела 1	Всего листов раздела 1: 73	Всего разделов: 9	Всего листов: 612
-----------	-----------	----------------------------	-------------------	-------------------

« 31 » марта 2018 г. № 29/ИСХ/18-129525

Номер кадастрового квартала: 29:16:192101

Номер п/п	Кадастровый номер объекта недвижимости	Вид объекта недвижимости	Адрес	Площадь или основная характеристика	Категория земель	Виды разрешенного использования	Назначение (проектируемое назначение)	Кадастровая стоимость (руб)
1	2	3	4	5	6	7	8	9
161	29:16:192101:705	Земельный участок	Архангельская область, Приморский район, муниципальное образование "Приморское", пос. Лайский Док	274 +/-6	Земли населённых пунктов	Для ведения личного подсобного хозяйства	_____	79720.3
162	29:16:192101:706	Земельный участок	Архангельская область, Приморский район, пос. Лайский Док, муниципальное образование "Приморское"	560 +/-8	Земли населённых пунктов	Для ведения личного подсобного хозяйства	_____	162932
163	29:16:192101:707	Земельный участок	Архангельская область, Приморский район, муниципальное образование "Приморское", пос. Лайский Док	350 +/-7	Земли населённых пунктов	Для ведения личного подсобного хозяйства	_____	101832.5
			Архангельская область,					

164	29:16:192101:708	Земельный участок	Приморский район, муниципальное образование "Приморское", пос. Лайский Док	65 +/-3	Земли населённых пунктов	для ведения личного подсобного хозяйства	_____	18911.75
165	29:16:192101:709	Земельный участок	Архангельская область, Приморский район, муниципальное образование "Приморское", пос. Лайский Док	37 +/-2	Земли населённых пунктов	для ведения личного подсобного хозяйства	_____	10765.15

Заместитель начальника отдела
полное наименование должности

М.П.

подпись

/ Е.Г. Козлов /
инициалы, фамилия

Филиал федерального государственного бюджетного учреждения «Федеральная кадастровая палата Федеральной службы государственной регистрации, кадастра и картографии» по Архангельской области и Ненецкому автономному округу
(полное наименование органа регистрации прав)

Раздел 1

КАДАСТРОВЫЙ ПЛАН ТЕРРИТОРИИ

Лист № 34	раздела 1	Всего листов раздела 1: 73	Всего разделов: 9	Всего листов: 612
« 31 »	марта	2018 г.	№ 29/ИСХ/18-129525	
Номер кадастрового квартала: 29:16:192101				

Номер п/п	Кадастровый номер объекта недвижимости	Вид объекта недвижимости	Адрес	Площадь или основная характеристика	Категория земель	Виды разрешенного использования	Назначение (проектируемое назначение)	Кадастровая стоимость (руб)
1	2	3	4	5	6	7	8	9
166	29:16:192101:710	Земельный участок	Архангельская область, Приморский район, муниципальное образование "Приморское", пос. Лайский Док	64 +/-3	Земли населённых пунктов	для ведения личного подсобного хозяйства	_____	18620.8
167	29:16:192101:712	Земельный участок	Архангельская область, Приморский район, муниципальное образование "Приморское", поселок Лайский Док	985 +/-11	Земли населённых пунктов	для ведения личного подсобного хозяйства	_____	286585.75
168	29:16:192101:713	Земельный участок	Архангельская область, Приморский район, муниципальное образование "Приморское", пос. Лайский Док	2000 +/-16	Земли населённых пунктов	Для ведения личного подсобного хозяйства	_____	581900
169	29:16:192101:714	Земельный участок	Архангельская область, Приморский район, муниципальное образование "Приморское", пос. Лайский Док	2000 +/-16	Земли населённых пунктов	Для ведения личного подсобного хозяйства	_____	581900
170	29:16:192101:715	Земельный участок	Архангельская область, Приморский район, п. Лайский Док, муниципальное образование "Приморское"	1097 +/-12	Земли населённых пунктов	Для ведения личного подсобного хозяйства	_____	319172.15

Заместитель начальника отдела
полное наименование должности

М.П.

подпись

/ Е.Г. Козлов /
инициалы, фамилия

Филиал федерального государственного бюджетного учреждения «Федеральная кадастровая палата Федеральной службы государственной регистрации, кадастра и картографии» по Архангельской области и Ненецкому автономному округу

(полное наименование органа регистрации прав)

Раздел 1

КАДАСТРОВЫЙ ПЛАН ТЕРРИТОРИИ

Лист № 35	раздела 1	Всего листов раздела 1: 73	Всего разделов: 9	Всего листов: 612
« 31 »	марта	2018 г.	№ 29/ИСХ/18-129525	
Номер кадастрового квартала: 29:16:192101				

Номер п/п	Кадастровый номер объекта недвижимости	Вид объекта недвижимости	Адрес	Площадь или основная характеристика	Категория земель	Виды разрешенного использования	Назначение (проектируемое назначение)	Кадастровая стоимость (руб)
1	2	3	4	5	6	7	8	9
171	29:16:192101:716	Земельный участок	Архангельская область, Приморский район, муниципальное образование "Приморское", пос. Лайский Док	1098 +/-12	Земли населённых пунктов	Для ведения личного подсобного хозяйства	—	319463.1
172	29:16:192101:717	Земельный участок	Архангельская область, Приморский район, МО "Приморское", п. Лайский Док	2920 +/-19	Земли населённых пунктов	Для проектирования и строительства социально-культурного центра	—	2680793.6
173	29:16:192101:718	Земельный участок	Архангельская область, Приморский район, муниципальное образование "Приморское", п. Лайский Док	423 +/-7	Земли населённых пунктов	Для ведения личного подсобного хозяйства	—	123071.85
174	29:16:192101:719 (Граница участка многоконтурная. Количество контуров - 2)	Земельный участок	Архангельская область, Приморский район, муниципальное образование "Приморское", поселок Лайский Док	440 +/-7	Земли населённых пунктов	Для ведения личного подсобного хозяйства	—	128018
175	29:16:192101:720	Земельный участок	Архангельская область, Приморский район, муниципальное образование "Приморское", поселок Лайский Док	1018 +/-11	Земли населённых пунктов	Для ведения личного подсобного хозяйства	—	296187.1

Заместитель начальника отдела
полное наименование должности

М.П.

подпись

/ Е.Г. Козлов /
инициалы, фамилия

Филиал федерального государственного бюджетного учреждения «Федеральная кадастровая палата Федеральной службы государственной регистрации, кадастра и картографии» по Архангельской области и Ненецкому автономному округу

(полное наименование органа регистрации прав)

Раздел 1

КАДАСТРОВЫЙ ПЛАН ТЕРРИТОРИИ

Лист № 36	раздела 1	Всего листов раздела 1: 73	Всего разделов: 9	Всего листов: 612
« 31 »	марта	2018 г.	№ 29/ИСХ/18-129525	
Номер кадастрового квартала: 29:16:192101				

Номер п/п	Кадастровый номер объекта недвижимости	Вид объекта недвижимости	Адрес	Площадь или основная характеристика	Категория земель	Виды разрешенного использования	Назначение (проектируемое назначение)	Кадастровая стоимость (руб)
1	2	3	4	5	6	7	8	9
176	29:16:192101:721	Земельный участок	Архангельская область, Приморский район, муниципальное образование "Приморское", пос. Лайский Док	25 +/-2	Земли населённых пунктов	Для ведения личного подсобного хозяйства	_____	7273.75
177	29:16:192101:723 (Граница участка многоконтурная. Количество контуров - 3)	Земельный участок	Архангельская область, Приморский район, муниципальное образование "Приморское", п. Лайский Док	731 +/-9	Земли населённых пунктов	Для ведения личного подсобного хозяйства	_____	212684.45
178	29:16:192101:724	Земельный участок	Архангельская область, Приморский район, муниципальное образование "Приморское", пос. Лайский Док	168 +/-5	Земли населённых пунктов	для ведения личного подсобного хозяйства	_____	48879.6
179	29:16:192101:725	Земельный участок	Архангельская область, Приморский район, МО "Приморское", п. Лайский Док	662 +/-9	Земли населённых пунктов	Для ведения личного подсобного хозяйства	_____	192608.9
180	29:16:192101:726	Земельный участок	Архангельская область, Приморский район, пос. Лайский Док, муниципальное образование "Приморское"	30 +/-2	Земли населённых пунктов	Для ведения личного подсобного хозяйства	_____	8728.5

Заместитель начальника отдела
полное наименование должности

М.П.

подпись

/ Е.Г. Козлов /
инициалы, фамилия

Филиал федерального государственного бюджетного учреждения «Федеральная кадастровая палата Федеральной службы государственной регистрации, кадастра и картографии» по Архангельской области и Ненецкому автономному округу

(полное наименование органа регистрации прав)

Раздел 1

КАДАСТРОВЫЙ ПЛАН ТЕРРИТОРИИ

Лист № 37	раздела 1	Всего листов раздела 1: 73	Всего разделов: 9	Всего листов: 612
« 31 »	марта	2018 г.	№ 29/ИСХ/18-129525	
Номер кадастрового квартала: 29:16:192101				

Номер п/п	Кадастровый номер объекта недвижимости	Вид объекта недвижимости	Адрес	Площадь или основная характеристика	Категория земель	Виды разрешенного использования	Назначение (проектируемое назначение)	Кадастровая стоимость (руб)
1	2	3	4	5	6	7	8	9
181	29:16:192101:727 (Граница участка многоконтурная. Количество контуров - 2)	Земельный участок	Архангельская область, Приморский район, муниципальное образование "Приморское", дер. Лайский Док	132 +/-5	Земли населённых пунктов	Для ведения личного подсобного хозяйства	_____	38405.4
182	29:16:192101:728	Земельный участок	Архангельская область, Приморский район, пос. Лайский Док, муниципальное	26 +/-2	Земли населённых пунктов	для ведения личного подсобного хозяйства	_____	7564.7

			образование "Приморское"					
183	29:16:192101:729	Земельный участок	Архангельская область, Приморский район, муниципальное образование "Приморское", поселок Лайский Док	343 +/-6	Земли населённых пунктов	Для ведения личного подсобного хозяйства	—	99795.85
184	29:16:192101:730	Земельный участок	Архангельская область, Приморский район, муниципальное образование «Приморское», пос. Лайский Док, ул. Центральная, дом 2б	2000 +/-16	Земли населённых пунктов	Для ведения личного подсобного хозяйства	—	581900
185	29:16:192101:731	Земельный участок	Архангельская область, Приморский район, муниципальное образование "Приморское", пос. Лайский Док, ул. Речная	36 +/-2	Земли населённых пунктов	для размещения пожарного водоема	—	1

Заместитель начальника отдела
полное наименование должности

М.П.

подпись

/ Е.Г. Козлов /
инициалы, фамилия

Филиал федерального государственного бюджетного учреждения «Федеральная кадастровая палата Федеральной службы государственной регистрации, кадастра и картографии» по Архангельской области и Ненецкому автономному округу

(полное наименование органа регистрации прав)

Раздел 1

КАДАСТРОВЫЙ ПЛАН ТЕРРИТОРИИ

Лист № 38	раздела 1	Всего листов раздела 1: 73	Всего разделов: 9	Всего листов: 612
« 31 »	марта	2018 г.	№ 29/ИСХ/18-129525	
Номер кадастрового квартала: 29:16:192101				

Номер п/п	Кадастровый номер объекта недвижимости	Вид объекта недвижимости	Адрес	Площадь или основная характеристика	Категория земель	Виды разрешенного использования	Назначение (проектируемое назначение)	Кадастровая стоимость (руб)
1	2	3	4	5	6	7	8	9
186	29:16:192101:732	Земельный участок	Архангельская область, Приморский район, муниципальное образование "Приморское", пос. Лайский Док	600 +/-9	Земли населённых пунктов	для ведения личного подсобного хозяйства	—	174570
187	29:16:192101:733	Земельный участок	Архангельская область, Приморский район, муниципальное образование "Приморское", пос. Лайский Док	398 +/-7	Земли населённых пунктов	для проектирования и строительства магазина	—	277915.44
188	29:16:192101:734	Земельный участок	Архангельская область, Приморский район, муниципальное образование "Приморское", пос. Лайский Док	750 +/-10	Земли населённых пунктов	для ведения личного подсобного хозяйства	—	218212.5
189	29:16:192101:735	Земельный участок	Архангельская область, Приморский район, муниципальное образование	2085 +/-16	Земли населённых пунктов	земельные участки (территории) общего	—	1

			"Приморское", дер. Лайский Док			пользования		
190	29:16:000000:331 (Граница участка многоконтурная. Количество контуров - 32)	Земельный участок	Архангельская область, Приморский район, муниципальное образование "Приморское"	795 +/-49	Земли промышленности, энергетики, транспорта, связи, радиовещания, телевидения, информатики, земли для обеспечения космической деятельности, земли обороны, безопасности и земли иного специального назначения	Для размещения и эксплуатации опор ВЛ-35 кВ "Цигломень-1"	—	95.4

Заместитель начальника отдела
полное наименование должности

М.П.

подпись

/ Е.Г. Козлов /
инициалы, фамилия

Филиал федерального государственного бюджетного учреждения «Федеральная кадастровая палата Федеральной службы государственной регистрации, кадастра и картографии» по Архангельской области и Ненецкому автономному округу

(полное наименование органа регистрации прав)

Раздел 1

КАДАСТРОВЫЙ ПЛАН ТЕРРИТОРИИ

Лист № 39	раздела 1	Всего листов раздела 1: 73	Всего разделов: 9	Всего листов: 612
« 31 »	марта	2018 г.	№ 29/ИСХ/18-129525	
Номер кадастрового квартала: 29:16:192101				

Номер п/п	Кадастровый номер объекта недвижимости	Вид объекта недвижимости	Адрес	Площадь или основная характеристика	Категория земель	Виды разрешенного использования	Назначение (проектируемое назначение)	Кадастровая стоимость (руб)
1	2	3	4	5	6	7	8	9
191	29:16:000000:4643 (Граница участка многоконтурная. Количество контуров - 5)	Земельный участок	Архангельская обл., р-н Приморский, муниципальные образования "Приморское", "Заостровское", "Лисестровское"	273 +/-6	Земли населённых пунктов	Для эксплуатации ВЛ 220 кВ Северодвинская ТЭЦ № 2 - РП Первомайский	—	2.73
192	29:16:000000:4850 (Граница участка многоконтурная. Количество контуров - 2)	Земельный участок	Архангельская область, Приморский район, муниципальное образование "Приморское", пос. Лайский Док	857 +/-10	Земли населённых пунктов	Для эксплуатации нежилого здания	—	238623.08
193	29:16:000000:4851 (Граница участка многоконтурная. Количество контуров - 3)	Земельный участок	Архангельская область, Приморский район, муниципальное образование "Приморское", пос. Лайский Док	1043 +/-11	Земли населённых пунктов	Для эксплуатации хозяйственной постройки	—	32604.18
194	29:16:000000:5061	Земельный участок	Архангельская область, Приморский район, муниципальное образование "Приморское", в	53060 +/-1957	Земли сельскохозяйственного назначения	Для ведения крестьянского (фермерского) хозяйства	—	6367.2

			районе пос. Лайский Док					
195	29:16:000000:5145 (Граница участка многоконтурная. Количество контуров - 41)	Земельный участок	Архангельская область, Северодвинское лесничество, Северодвинское участковое лесничество, кварталы 1ч,2ч,3-24,25ч,26-33,34ч,35ч,36,37ч-42ч,43-60,61ч,62,63ч,64-117	397495636 +/- 348905	Земли лесного фонда	Для использования, охраны, защиты и воспроизводства лесов	_____	210672687.08
Заместитель начальника отдела полное наименование должности						/ Е.Г. Козлов / инициалы, фамилия		
				М.П.	подпись			

Филиал федерального государственного бюджетного учреждения «Федеральная кадастровая палата Федеральной службы государственной регистрации, кадастра и картографии» по Архангельской области и Ненецкому автономному округу
(полное наименование органа регистрации прав)

Раздел 1

КАДАСТРОВЫЙ ПЛАН ТЕРРИТОРИИ

Лист № 40	раздела 1	Всего листов раздела 1: 73	Всего разделов: 9	Всего листов: 612
« 31 »	марта	2018 г.	№ 29/ИСХ/18-129525	
Номер кадастрового квартала: 29:16:192101				

Номер п/п	Кадастровый номер объекта недвижимости	Вид объекта недвижимости	Адрес	Площадь или основная характеристика	Категория земель	Виды разрешенного использования	Назначение (проектируемое назначение)	Кадастровая стоимость (руб)
1	2	3	4	5	6	7	8	9
196	29:16:192201:17	здание	Архангельская область, Приморский район, поселок Лайский Док, дом 13	197.7	_____	_____	Жилой дом	2326889.46
197	29:16:192101:126	здание	Архангельская область, Приморский муниципальный район, МО «Приморское», п. Лайский Док, ул. Хуторская, д. 6	47.2	_____	_____	Жилой дом	933714.18
198	29:16:192101:127	сооружение	Архангельская область, Приморский р-н, п Лайский Док, ул Центральная, д 9/1	площадь: 2189.3 кв.м	_____	_____	Причальная линия	100753.72
199	29:16:192101:128	здание	Архангельская область, Приморский р-н, п Лайский Док, ул Речная, д 4	69.8	_____	_____	Жилой дом	1175930.37
200	29:16:192101:129	здание	Архангельская область, Приморский р-н, п Лайский Док, ул Хуторская, д 26	50.0	_____	_____	Жилой дом	967597

Заместитель начальника отдела
полное наименование должности

М.П.

подпись

/ Е.Г. Козлов /
инициалы, фамилия

Филиал федерального государственного бюджетного учреждения «Федеральная кадастровая палата Федеральной службы государственной регистрации, кадастра и картографии» по Архангельской области и Ненецкому автономному округу
(полное наименование органа регистрации прав)

КАДАСТРОВЫЙ ПЛАН ТЕРРИТОРИИ

Лист № 41	раздела 1	Всего листов раздела 1: 73	Всего разделов: 9	Всего листов: 612
« 31 »	марта	2018 г.	№ 29/ИСХ/18-129525	
Номер кадастрового квартала: 29:16:192101				

Номер п/п	Кадастровый номер объекта недвижимости	Вид объекта недвижимости	Адрес	Площадь или основная характеристика	Категория земель	Виды разрешенного использования	Назначение (проектируемое назначение)	Кадастровая стоимость (руб)
1	2	3	4	5	6	7	8	9
201	29:16:192101:130	здание	Архангельская область, Приморский р-н, п Лайский Док, ул Хуторская, д 12	37.7	—	—	Жилой дом	807988.66
202	29:16:192101:131	здание	Архангельская область, Приморский р-н, п Лайский Док, ул Речная, д 9	53.1	—	—	Жилой дом	581046.75
203	29:16:192101:132	здание	Архангельская область, Приморский р-н, п Лайский Док, ул Хуторская, д 25	47.5	—	—	Жилой дом	937407.75
204	29:16:192101:133	здание	Архангельская область, Приморский р-н, п Лайский Док, ул Речная, д 2	996.4	—	—	Нежилое здание	7259609.75
205	29:16:192101:134	здание	Архангельская область, Приморский р-н, п Лайский Док, ул Хуторская, д 14	69.1	—	—	Жилой дом	1169347.51

Заместитель начальника отдела
полное наименование должности

М.П.

подпись

/ Е.Г. Козлов /
инициалы, фамилия

Филиал федерального государственного бюджетного учреждения «Федеральная кадастровая палата Федеральной службы государственной регистрации, кадастра и картографии» по Архангельской области и Ненецкому автономному округу

(полное наименование органа регистрации прав)

КАДАСТРОВЫЙ ПЛАН ТЕРРИТОРИИ

Лист № 42	раздела 1	Всего листов раздела 1: 73	Всего разделов: 9	Всего листов: 612
« 31 »	марта	2018 г.	№ 29/ИСХ/18-129525	
Номер кадастрового квартала: 29:16:192101				

Номер п/п	Кадастровый номер объекта недвижимости	Вид объекта недвижимости	Адрес	Площадь или основная характеристика	Категория земель	Виды разрешенного использования	Назначение (проектируемое назначение)	Кадастровая стоимость (руб)
1	2	3	4	5	6	7	8	9
206	29:16:192101:135	здание	Архангельская область, Приморский р-н, п Лайский Док, ул Хуторская, д 7	47.7	—	—	Жилой дом	939861.24
207	29:16:192101:136	здание	Архангельская область, Приморский р-н, п Лайский Док,	173.2	—	—	Нежилое здание	368728.96

			ул Хуторская, д 33					
208	29:16:192101:137	здание	Архангельская область, Приморский р-н, п Лайский Док, ул Хуторская, д 20	79.1	—	—	Жилой дом	1259018.09
209	29:16:192101:138	здание	Архангельская область, Приморский р-н, п Лайский Док, ул Речная, д 7	24.1	—	—	Жилой дом	141649.92
210	29:16:192101:139	здание	Архангельская область, Приморский р-н, п Лайский Док, ул Речная, д 20	31.5	—	—	Жилой дом	548232.62

Заместитель начальника отдела
полное наименование должности

М.П.

подпись

/ Е.Г. Козлов /
инициалы, фамилия

Филиал федерального государственного бюджетного учреждения «Федеральная кадастровая палата Федеральной службы государственной регистрации, кадастра и картографии» по Архангельской области и Ненецкому автономному округу
(полное наименование органа регистрации прав)

Раздел 1

КАДАСТРОВЫЙ ПЛАН ТЕРРИТОРИИ

Лист № 43	раздела 1	Всего листов раздела 1: 73	Всего разделов: 9	Всего листов: 612
-----------	-----------	----------------------------	-------------------	-------------------

« 31 » марта 2018 г. № 29/ИСХ/18-129525

Номер кадастрового квартала: 29:16:192101

Номер п/п	Кадастровый номер объекта недвижимости	Вид объекта недвижимости	Адрес	Площадь или основная характеристика	Категория земель	Виды разрешенного использования	Назначение (проектируемое назначение)	Кадастровая стоимость (руб)
1	2	3	4	5	6	7	8	9
211	29:16:192101:140	здание	Архангельская область, Приморский р-н, п Лайский Док, ул Хуторская, д 9	58.5	—	—	Жилой дом	1063129.86
212	29:16:192101:141	здание	Архангельская область, Приморский р-н, п Лайский Док, ул Речная, д 14	37.4	—	—	Жилой дом	803712.54
213	29:16:192101:143	здание	Архангельская область, Приморский р-н, п Лайский Док, ул Речная, д 3	59.3	—	—	Жилой дом	1071609.71
214	29:16:192101:144	здание	Архангельская область, Приморский р-н, п Лайский Док, ул Хуторская, д 5	49.7	—	—	Жилой дом	543842.25
215	29:16:192101:145	здание	Архангельская область, Приморский р-н, п Лайский Док, ул Хуторская, д 11	88.2	—	—	Жилой дом	957203.73

Заместитель начальника отдела
полное наименование должности

М.П.

подпись

/ Е.Г. Козлов /
инициалы, фамилия

Филиал федерального государственного бюджетного учреждения «Федеральная кадастровая палата Федеральной службы государственной регистрации, кадастра и картографии» по Архангельской области и Ненецкому автономному округу
(полное наименование органа регистрации прав)

Раздел 1

КАДАСТРОВЫЙ ПЛАН ТЕРРИТОРИИ

Лист № 44	раздела 1	Всего листов раздела 1: 73	Всего разделов: 9	Всего листов: 612
« 31 »	марта	2018 г.	№ 29/ИСХ/18-129525	
Номер кадастрового квартала: 29:16:192101				

Номер п/п	Кадастровый номер объекта недвижимости	Вид объекта недвижимости	Адрес	Площадь или основная характеристика	Категория земель	Виды разрешенного использования	Назначение (проектируемое назначение)	Кадастровая стоимость (руб)
1	2	3	4	5	6	7	8	9
216	29:16:192101:146	здание	Архангельская область, Приморский р-н, п Лайский Док, ул Хуторская, д 17	56.8	—	—	Жилой дом	621534
217	29:16:192101:147	здание	Архангельская область, Приморский р-н, п Лайский Док, ул Хуторская, д 13	46.7	—	—	Жилой дом	511014.75
218	29:16:192101:148	здание	Архангельская область, Приморский р-н, п Лайский Док, ул Речная, д 21	40.3	—	—	Жилой дом	844209.24
219	29:16:192101:149	здание	Архангельская область, Приморский р-н, п Лайский Док, ул Центральная, д 5	84.3	—	—	Нежилое здание	801598.11
220	29:16:192101:150	здание	Архангельская область, Приморский р-н, п Лайский Док, ул Центральная, д 9	1801.0	—	—	Нежилое здание	7148505.12

Заместитель начальника отдела
полное наименование должности

М.П.

подпись

/ Е.Г. Козлов /
инициалы, фамилия

Филиал федерального государственного бюджетного учреждения «Федеральная кадастровая палата Федеральной службы государственной регистрации, кадастра и картографии» по Архангельской области и Ненецкому автономному округу

(полное наименование органа регистрации прав)

Раздел 1

КАДАСТРОВЫЙ ПЛАН ТЕРРИТОРИИ

Лист № 45	раздела 1	Всего листов раздела 1: 73	Всего разделов: 9	Всего листов: 612
« 31 »	марта	2018 г.	№ 29/ИСХ/18-129525	
Номер кадастрового квартала: 29:16:192101				

Номер п/п	Кадастровый номер объекта недвижимости	Вид объекта недвижимости	Адрес	Площадь или основная характеристика	Категория земель	Виды разрешенного использования	Назначение (проектируемое назначение)	Кадастровая стоимость (руб)
1	2	3	4	5	6	7	8	9
221	29:16:192101:151	здание	Архангельская область, Приморский муниципальный район, МО «Приморское», п. Лайский Док, ул. Речная, д. 17	60.9	—	—	Жилой дом	1088327.46
222	29:16:192101:152	здание	Архангельская область, Приморский р-н, п Лайский Док,	82.3	—	—	Жилой дом	1285888.12

			ул Речная, д 13					
223	29:16:192101:153	здание	Архангельская область, Приморский р-н, п Лайский Док, ул Хуторская, д 33	97.6	—	—	Жилой дом	1404169.25
224	29:16:192101:154	здание	Архангельская область, Приморский р-н, п Лайский Док, ул Речная, д 11	40.3	—	—	Жилой дом	844209.24
225	29:16:192101:155	здание	Архангельская область, Приморский р-н, п Лайский Док, ул Хуторская, д 18	68.6	—	—	Жилой дом	1162374.86

Заместитель начальника отдела
полное наименование должности

М.П.

подпись

/ Е.Г. Козлов /
инициалы, фамилия

Филиал федерального государственного бюджетного учреждения «Федеральная кадастровая палата Федеральной службы государственной регистрации, кадастра и картографии» по Архангельской области и Ненецкому автономному округу
(полное наименование органа регистрации прав)

Раздел 1

КАДАСТРОВЫЙ ПЛАН ТЕРРИТОРИИ

Лист № 46	раздела 1	Всего листов раздела 1: 73	Всего разделов: 9	Всего листов: 612
-----------	-----------	----------------------------	-------------------	-------------------

« 31 » марта 2018 г. № 29/ИСХ/18-129525

Номер кадастрового квартала: 29:16:192101

Номер п/п	Кадастровый номер объекта недвижимости	Вид объекта недвижимости	Адрес	Площадь или основная характеристика	Категория земель	Виды разрешенного использования	Назначение (проектируемое назначение)	Кадастровая стоимость (руб)
1	2	3	4	5	6	7	8	9
226	29:16:192101:156	здание	Архангельская область, Приморский р-н, п Лайский Док, ул Речная, д 15	91.5	—	—	Жилой дом	1358882.97
227	29:16:192101:157	здание	Архангельская область, Приморский муниципальный район, МО "Приморское", п. Лайский Док, ул. Центральная, д. 1	420.8	—	—	Жилой дом	2584216.96
228	29:16:192101:159	здание	Архангельская область, Приморский р-н, п Лайский Док, ул Речная, д 5	44.7	—	—	Жилой дом	489129.75
229	29:16:192101:160	здание	Архангельская область, Приморский р-н, п Лайский Док, ул Речная, д 18	40.5	—	—	Жилой дом	846935.19
230	29:16:192101:161	здание	Архангельская область, Приморский р-н, п Лайский Док, ул Центральная, д 2А	32.5	—	—	Жилой дом	730797.6

Заместитель начальника отдела
полное наименование должности

М.П.

подпись

/ Е.Г. Козлов /
инициалы, фамилия

Филиал федерального государственного бюджетного учреждения «Федеральная кадастровая палата Федеральной службы государственной регистрации, кадастра и картографии» по Архангельской области и Ненецкому автономному округу

КАДАСТРОВЫЙ ПЛАН ТЕРРИТОРИИ

Лист № 47	раздела 1	Всего листов раздела 1: 73	Всего разделов: 9	Всего листов: 612
« 31 »	марта	2018 г.	№ 29/ИСХ/18-129525	
Номер кадастрового квартала: 29:16:192101				

Номер п/п	Кадастровый номер объекта недвижимости	Вид объекта недвижимости	Адрес	Площадь или основная характеристика	Категория земель	Виды разрешенного использования	Назначение (проектируемое назначение)	Кадастровая стоимость (руб)
1	2	3	4	5	6	7	8	9
231	29:16:192101:163	здание	Архангельская область, Приморский р-н, п Лайский Док, ул Хуторская, д 23	40.1	—	—	Жилой дом	841474.84
232	29:16:192101:164	здание	Архангельская область, Приморский муниципальный район, МО «Приморское», п. Лайский Док, ул. Речная, д. 24	77.1	—	—	Жилой дом	1241798.81
233	29:16:192101:166	здание	Архангельская область, Приморский р-н, п Лайский Док, ул Хуторская, д 19	38.3	—	—	Жилой дом	493758.24
234	29:16:192101:167	здание	Архангельская обл., Приморский р-н, п. Лайский Док, ул. Речная, д. 26	50.9	—	—	Жилой дом	556973.25
235	29:16:192101:168	здание	Архангельская область, Приморский р-н, п Лайский Док, ул Хуторская, д 1	38.4	—	—	Жилой дом	817886.59

Заместитель начальника отдела
полное наименование должности

М.П.

подпись

/ Е.Г. Козлов /
инициалы, фамилия

Филиал федерального государственного бюджетного учреждения «Федеральная кадастровая палата Федеральной службы государственной регистрации, кадастра и картографии» по Архангельской области и Ненецкому автономному округу
(полное наименование органа регистрации прав)

КАДАСТРОВЫЙ ПЛАН ТЕРРИТОРИИ

Лист № 48	раздела 1	Всего листов раздела 1: 73	Всего разделов: 9	Всего листов: 612
« 31 »	марта	2018 г.	№ 29/ИСХ/18-129525	
Номер кадастрового квартала: 29:16:192101				

Номер п/п	Кадастровый номер объекта недвижимости	Вид объекта недвижимости	Адрес	Площадь или основная характеристика	Категория земель	Виды разрешенного использования	Назначение (проектируемое назначение)	Кадастровая стоимость (руб)
1	2	3	4	5	6	7	8	9
236	29:16:192101:169	здание	Архангельская область, Приморский р-н, п Лайский Док, ул Речная, д 19	38.4	—	—	Жилой дом	817886.59
			Архангельская область,					

237	29:16:192101:170	здание	Приморский р-н, п Лайский Док, ул Центральная, д 9, корп 7	48.0	—	—	Нежилое здание	91068.87
238	29:16:192101:171	здание	Архангельская область, Приморский р-н, п Лайский Док, ул Речная, д 10	39.7	—	—	Жилой дом	845575.46
239	29:16:192101:172	здание	Архангельская область, Приморский р-н, п Лайский Док, ул Речная, д 12	51.4	—	—	Жилой дом	984062.25
240	29:16:192101:173	здание	Архангельская область, Приморский р-н, п Лайский Док, ул Хуторская, д 10	37.9	—	—	Многоквартирный дом	85361.79

Заместитель начальника отдела
полное наименование должности

М.П.

подпись

/ Е.Г. Козлов /
инициалы, фамилия

Филиал федерального государственного бюджетного учреждения «Федеральная кадастровая палата Федеральной службы государственной регистрации, кадастра и картографии» по Архангельской области и Ненецкому автономному округу

(полное наименование органа регистрации прав)

Раздел 1

КАДАСТРОВЫЙ ПЛАН ТЕРРИТОРИИ

Лист № 49	раздела 1	Всего листов раздела 1: 73	Всего разделов: 9	Всего листов: 612
-----------	-----------	----------------------------	-------------------	-------------------

« 31 » марта 2018 г. № 29/ИСХ/18-129525

Номер кадастрового квартала: 29:16:192101

Номер п/п	Кадастровый номер объекта недвижимости	Вид объекта недвижимости	Адрес	Площадь или основная характеристика	Категория земель	Виды разрешенного использования	Назначение (проектируемое назначение)	Кадастровая стоимость (руб)
1	2	3	4	5	6	7	8	9
241	29:16:192101:175	здание	Архангельская область, Приморский р-н, п Лайский Док, ул Хуторская, д 15	58.4	—	—	Жилой дом	639042
242	29:16:192101:176	здание	Архангельская область, Приморский р-н, п Лайский Док, ул Хуторская, д 16	199.3	—	—	Жилой дом	448881.4
243	29:16:192101:177	здание	Архангельская область, Приморский р-н, п Лайский Док, ул Хуторская, д 22	53.9	—	—	Жилой дом	1012720.09
244	29:16:192101:178	здание	Архангельская область, Приморский р-н, п Лайский Док, ул Хуторская, д 24	50.9	—	—	Жилой дом	978217.07
245	29:16:192101:179	здание	Архангельская область, Приморский р-н, п Лайский Док, ул Хуторская, д 28	414.1	—	—	Многоквартирный дом	932673.29

Заместитель начальника отдела

/ Е.Г. Козлов /

Филиал федерального государственного бюджетного учреждения «Федеральная кадастровая палата Федеральной службы государственной регистрации, кадастра и картографии» по Архангельской области и Ненецкому автономному округу

(полное наименование органа регистрации прав)

Раздел 1

КАДАСТРОВЫЙ ПЛАН ТЕРРИТОРИИ

Лист № 50	раздела 1	Всего листов раздела 1: 73	Всего разделов: 9	Всего листов: 612
« 31 »	марта	2018 г.	№ 29/ИСХ/18-129525	
Номер кадастрового квартала: 29:16:192101				

Номер п/п	Кадастровый номер объекта недвижимости	Вид объекта недвижимости	Адрес	Площадь или основная характеристика	Категория земель	Виды разрешенного использования	Назначение (проектируемое назначение)	Кадастровая стоимость (руб)
1	2	3	4	5	6	7	8	9
246	29:16:192101:181	здание	Архангельская область, Приморский р-н, п Лайский Док, ул Хуторская, д 30	156.2	—	—	Нежилое здание	1650336.11
247	29:16:192101:184	здание	Архангельская область, Приморский р-н, п Лайский Док, ул Хуторская, д 36А	50.5	—	—	Нежилое здание	306290.85
248	29:16:192101:185	здание	Архангельская область, Приморский р-н, п Лайский Док, ул Хуторская, д 4	15.8	—	—	Жилой дом	92865.92
249	29:16:192101:186	здание	Архангельская область, Приморский р-н, п Лайский Док, ул Хуторская, д 8	35.6	—	—	Жилой дом	777615.78
250	29:16:192101:187	здание	Архангельская область, Приморский р-н, п Лайский Док, ул Центральная, д 11	722.5	—	—	Многоквартирный дом	7884317.37

Заместитель начальника отдела
полное наименование должности

М.П.

подпись

/ Е.Г. Козлов /
инициалы, фамилия

Филиал федерального государственного бюджетного учреждения «Федеральная кадастровая палата Федеральной службы государственной регистрации, кадастра и картографии» по Архангельской области и Ненецкому автономному округу

(полное наименование органа регистрации прав)

Раздел 1

КАДАСТРОВЫЙ ПЛАН ТЕРРИТОРИИ

Лист № 51	раздела 1	Всего листов раздела 1: 73	Всего разделов: 9	Всего листов: 612
« 31 »	марта	2018 г.	№ 29/ИСХ/18-129525	
Номер кадастрового квартала: 29:16:192101				

Номер п/п	Кадастровый номер объекта недвижимости	Вид объекта недвижимости	Адрес	Площадь или основная характеристика	Категория земель	Виды разрешенного использования	Назначение (проектируемое назначение)	Кадастровая стоимость (руб)
1	2	3	4	5	6	7	8	9
			Архангельская область, Приморский р-н,				Многоквартирный	

251	29:16:192101:188	здание	п Лайский Док, ул Центральная, д 13	705.8	—	—	дом	1589666.28
252	29:16:192101:189	здание	Архангельская область, Приморский р-н, п Лайский Док, ул Центральная, д 14	707.7	—	—	Многоквартирный дом	1593945.63
253	29:16:192101:190	здание	Архангельская область, Приморский р-н, п Лайский Док, ул Центральная, д 15	536.9	—	—	Многоквартирный дом	6049461.69
254	29:16:192101:191	здание	Архангельская область, Приморский р-н, п Лайский Док, ул Центральная, д 16	555.7	—	—	Многоквартирный дом	1251597.55
255	29:16:192101:192	здание	Архангельская область, Приморский р-н, п Лайский Док, ул Центральная, д 17	533.9	—	—	Многоквартирный дом	1202497.63

Заместитель начальника отдела
полное наименование должности

М.П.

подпись

/ Е.Г. Козлов /
инициалы, фамилия

Филиал федерального государственного бюджетного учреждения «Федеральная кадастровая палата Федеральной службы государственной регистрации, кадастра и картографии» по Архангельской области и Ненецкому автономному округу

(полное наименование органа регистрации прав)

Раздел 1

КАДАСТРОВЫЙ ПЛАН ТЕРРИТОРИИ

Лист № 52	раздела 1	Всего листов раздела 1: 73	Всего разделов: 9	Всего листов: 612
« 31 »	марта	2018 г.	№ 29/ИСХ/18-129525	
Номер кадастрового квартала: 29:16:192101				

Номер п/п	Кадастровый номер объекта недвижимости	Вид объекта недвижимости	Адрес	Площадь или основная характеристика	Категория земель	Виды разрешенного использования	Назначение (проектируемое назначение)	Кадастровая стоимость (руб)
1	2	3	4	5	6	7	8	9
256	29:16:192101:193	здание	Архангельская область, Приморский р-н, п Лайский Док, ул Центральная, д 18	514.7	—	—	Многоквартирный дом	1159253.66
257	29:16:192101:194	здание	Архангельская область, Приморский р-н, п Лайский Док, ул Центральная, д 19	363.3	—	—	Многоквартирный дом	818256.96
258	29:16:192101:195	здание	Архангельская область, Приморский район, поселок Лайский Док, улица Центральная, дом 19А	153.5	—	—	Нежилое здание	1538108.38
259	29:16:192101:196	здание	Архангельская область, Приморский район, поселок Лайский Док, улица Центральная, дом 20	398.2	—	—	Многоквартирный дом	896861.88
260	29:16:192101:197	здание	Архангельская область, Приморский р-н, п Лайский Док, ул Центральная, д 21	525.1	—	—	Многоквартирный дом	1182677.48

Заместитель начальника отдела

/ Е.Г. Козлов /

Филиал федерального государственного бюджетного учреждения «Федеральная кадастровая палата Федеральной службы государственной регистрации, кадастра и картографии» по Архангельской области и Ненецкому автономному округу

(полное наименование органа регистрации прав)

Раздел 1

КАДАСТРОВЫЙ ПЛАН ТЕРРИТОРИИ

Лист № 53	раздела 1	Всего листов раздела 1: 73	Всего разделов: 9	Всего листов: 612
« 31 »	марта	2018 г.	№ 29/ИСХ/18-129525	
Номер кадастрового квартала: 29:16:192101				

Номер п/п	Кадастровый номер объекта недвижимости	Вид объекта недвижимости	Адрес	Площадь или основная характеристика	Категория земель	Виды разрешенного использования	Назначение (проектируемое назначение)	Кадастровая стоимость (руб)
1	2	3	4	5	6	7	8	9
261	29:16:192101:198	здание	Архангельская область, Приморский р-н, п Лайский Док, ул Центральная, д 23	521.5	—	—	Многоквартирный дом	1174569.23
262	29:16:192101:199	здание	Архангельская область, Приморский р-н, п Лайский Док, ул Центральная, д 24	527.2	—	—	Многоквартирный дом	1187407.29
263	29:16:192101:200	здание	Архангельская область, Приморский р-н, п Лайский Док, ул Центральная, д 26	621.0	—	—	Многоквартирный дом	7627544.28
264	29:16:192101:201	здание	Архангельская область, Приморский р-н, п Лайский Док, ул Центральная, д 27	578.1	—	—	Многоквартирный дом	6701502.85
265	29:16:192101:202	здание	Архангельская область, Приморский р-н, п Лайский Док, ул Центральная, д 27А	779.4	—	—	Нежилое здание	7854528.41

Заместитель начальника отдела
полное наименование должности

М.П.

подпись

/ Е.Г. Козлов /
инициалы, фамилия

Филиал федерального государственного бюджетного учреждения «Федеральная кадастровая палата Федеральной службы государственной регистрации, кадастра и картографии» по Архангельской области и Ненецкому автономному округу

(полное наименование органа регистрации прав)

Раздел 1

КАДАСТРОВЫЙ ПЛАН ТЕРРИТОРИИ

Лист № 54	раздела 1	Всего листов раздела 1: 73	Всего разделов: 9	Всего листов: 612
« 31 »	марта	2018 г.	№ 29/ИСХ/18-129525	
Номер кадастрового квартала: 29:16:192101				

Номер п/п	Кадастровый номер объекта недвижимости	Вид объекта недвижимости	Адрес	Площадь или основная характеристика	Категория земель	Виды разрешенного использования	Назначение (проектируемое назначение)	Кадастровая стоимость (руб)
1	2	3	4	5	6	7	8	9
			Архангельская область, Приморский р-н,					

266	29:16:192101:203	здание	п Лайский Док, ул Центральная, д 27Б	19.8	—	—	Нежилое здание	89087.25
267	29:16:192101:204	здание	Архангельская область, Приморский р-н, п Лайский Док, ул Центральная, д 28	678.7	—	—	Многоквартирный дом	1528629.22
268	29:16:192101:205	здание	Архангельская область, Приморский р-н, п Лайский Док, ул Центральная, д 29	1301.5	—	—	Многоквартирный дом	2931355.44
269	29:16:192101:206	здание	Архангельская область, Приморский р-н, п Лайский Док, ул Центральная, д 2Б	59.3	—	—	Жилой дом	1071609.71
270	29:16:192101:208	здание	Архангельская область, Приморский р-н, п Лайский Док, ул Центральная, д 3	450.3	—	—	Жилой дом	2646678.78

Заместитель начальника отдела
полное наименование должности

М.П.

подпись

/ Е.Г. Козлов /
инициалы, фамилия

Филиал федерального государственного бюджетного учреждения «Федеральная кадастровая палата Федеральной службы государственной регистрации, кадастра и картографии» по Архангельской области и Ненецкому автономному округу

(полное наименование органа регистрации прав)

Раздел 1

КАДАСТРОВЫЙ ПЛАН ТЕРРИТОРИИ

Лист № 55	раздела 1	Всего листов раздела 1: 73	Всего разделов: 9	Всего листов: 612
« 31 »	марта	2018 г.	№ 29/ИСХ/18-129525	
Номер кадастрового квартала: 29:16:192101				

Номер п/п	Кадастровый номер объекта недвижимости	Вид объекта недвижимости	Адрес	Площадь или основная характеристика	Категория земель	Виды разрешенного использования	Назначение (проектируемое назначение)	Кадастровая стоимость (руб)
1	2	3	4	5	6	7	8	9
271	29:16:192101:209	здание	Архангельская область, Приморский р-н, п Лайский Док, ул Центральная, д 30	683.5	—	—	Многоквартирный дом	1539440.22
272	29:16:192101:210	здание	Архангельская область, Приморский р-н, п Лайский Док, ул Центральная, д 31	2212.0	—	—	Многоквартирный дом	4982065.48
273	29:16:192101:211	здание	Архангельская область, Приморский район, поселок Лайский Док, улица Центральная, дом 4	437.2	—	—	Многоквартирный дом	984701.19
274	29:16:192101:212	здание	Архангельская область, Приморский р-н, п Лайский Док, ул Центральная, д 7	586.5	—	—	Многоквартирный дом	1320968.09
275	29:16:192101:213	здание	Архангельская область, Приморский р-н, п Лайский Док, ул Центральная, д 8	563.9	—	—	Многоквартирный дом	6470267.55

Заместитель начальника отдела
полное наименование должности

М.П.

подпись

/ Е.Г. Козлов /
инициалы, фамилия

Филиал федерального государственного бюджетного учреждения «Федеральная кадастровая палата Федеральной службы государственной регистрации, кадастра и картографии» по Архангельской области и Ненецкому автономному округу

(полное наименование органа регистрации прав)

Раздел 1

КАДАСТРОВЫЙ ПЛАН ТЕРРИТОРИИ

Лист № 56	раздела 1	Всего листов раздела 1: 73	Всего разделов: 9	Всего листов: 612
« 31 »	марта	2018 г.	№ 29/ИСХ/18-129525	
Номер кадастрового квартала: 29:16:192101				

Номер п/п	Кадастровый номер объекта недвижимости	Вид объекта недвижимости	Адрес	Площадь или основная характеристика	Категория земель	Виды разрешенного использования	Назначение (проектируемое назначение)	Кадастровая стоимость (руб)
1	2	3	4	5	6	7	8	9
276	29:16:192101:214	здание	Архангельская область, Приморский р-н, п Лайский Док, ул Центральная, д 9/10	154.6	—	—	Нежилое здание	550818.37
277	29:16:192101:215	здание	Архангельская область, Приморский район, п. Лайский Док, ул. Центральная, строение 9/10	154.6	—	—	Нежилое здание	550818.37
278	29:16:192101:216	здание	Архангельская область, Приморский р-н, п Лайский Док, ул Центральная, д 9/11	195.0	—	—	Нежилое здание	616723.49
279	29:16:192101:217	здание	Архангельская область, р-н Приморский, п. Лайский Док, ул. Центральная, стр. 9/11	195.9	—	—	Нежилое здание	619569.9
280	29:16:192101:218	здание	Архангельская область, Приморский р-н, п Лайский Док, ул Центральная, д 9/12	3548.6	—	—	Нежилое здание	7117744.41

Заместитель начальника отдела
полное наименование должности

М.П.

подпись

/ Е.Г. Козлов /
инициалы, фамилия

Филиал федерального государственного бюджетного учреждения «Федеральная кадастровая палата Федеральной службы государственной регистрации, кадастра и картографии» по Архангельской области и Ненецкому автономному округу

(полное наименование органа регистрации прав)

Раздел 1

КАДАСТРОВЫЙ ПЛАН ТЕРРИТОРИИ

Лист № 57	раздела 1	Всего листов раздела 1: 73	Всего разделов: 9	Всего листов: 612
« 31 »	марта	2018 г.	№ 29/ИСХ/18-129525	
Номер кадастрового квартала: 29:16:192101				

Номер п/п	Кадастровый номер объекта недвижимости	Вид объекта недвижимости	Адрес	Площадь или основная характеристика	Категория земель	Виды разрешенного использования	Назначение (проектируемое назначение)	Кадастровая стоимость (руб)
1	2	3	4	5	6	7	8	9
			Архангельская область, Приморский р-н,					

281	29:16:192101:219	здание	п Лайский Док, ул Центральная, строен 9/13	240.9	—	—	Нежилое здание	1339042.27
282	29:16:192101:221	здание	Архангельская область, Приморский р-н, п Лайский Док, ул Центральная, строен 9/14	73.8	—	—	Нежилое здание	183255.44
283	29:16:192101:223	здание	Архангельская область, Приморский р-н, п Лайский Док, ул Центральная, д 9/16	92.4	—	—	Нежилое здание	296963.39
284	29:16:192101:225	здание	Архангельская область, Приморский р-н, п Лайский Док, ул Центральная, д 9/17	192.1	—	—	Нежилое здание	1164712.88
285	29:16:192101:226	здание	Архангельская область, р-н Приморский, п Лайский Док, ул Центральная, стр. 9/2	869.4	—	—	Нежилое здание	3706442.19

Заместитель начальника отдела
полное наименование должности

М.П.

подпись

/ Е.Г. Козлов /
инициалы, фамилия

Филиал федерального государственного бюджетного учреждения «Федеральная кадастровая палата Федеральной службы государственной регистрации, кадастра и картографии» по Архангельской области и Ненецкому автономному округу

(полное наименование органа регистрации прав)

Раздел 1

КАДАСТРОВЫЙ ПЛАН ТЕРРИТОРИИ

Лист № 58	раздела 1	Всего листов раздела 1: 73	Всего разделов: 9	Всего листов: 612
« 31 »	марта	2018 г.	№ 29/ИСХ/18-129525	
Номер кадастрового квартала: 29:16:192101				

Номер п/п	Кадастровый номер объекта недвижимости	Вид объекта недвижимости	Адрес	Площадь или основная характеристика	Категория земель	Виды разрешенного использования	Назначение (проектируемое назначение)	Кадастровая стоимость (руб)
1	2	3	4	5	6	7	8	9
286	29:16:192101:227	здание	Архангельская область, Приморский р-н, п Лайский Док, ул Центральная, д 9/4	328.8	—	—	Нежилое здание	2666066.05
287	29:16:192101:229	здание	Архангельская область, Приморский р-н, п Лайский Док, ул Центральная, д 9/5	50.2	—	—	Нежилое здание	369252.43
288	29:16:192101:230	здание	Архангельская область, Приморский р-н, п Лайский Док, ул Центральная, д 9/6	6.2	—	—	Нежилое здание	40253.92
289	29:16:192101:232	здание	Архангельская область, Приморский р-н, п Лайский Док, ул Центральная, д 9/7	666.1	—	—	Нежилое здание	807578.33
290	29:16:192101:233	здание	Архангельская область, Приморский район, п. Лайский Док, ул. Центральная, стр. 9/9	1470.0	—	—	Нежилое здание	4135469.13

Заместитель начальника отдела

/ Е.Г. Козлов /

Филиал федерального государственного бюджетного учреждения «Федеральная кадастровая палата Федеральной службы государственной регистрации, кадастра и картографии» по Архангельской области и Ненецкому автономному округу

(полное наименование органа регистрации прав)

Раздел 1

КАДАСТРОВЫЙ ПЛАН ТЕРРИТОРИИ

Лист № 59	раздела 1	Всего листов раздела 1: 73	Всего разделов: 9	Всего листов: 612
« 31 »	марта	2018 г.	№ 29/ИСХ/18-129525	
Номер кадастрового квартала: 29:16:192101				

Номер п/п	Кадастровый номер объекта недвижимости	Вид объекта недвижимости	Адрес	Площадь или основная характеристика	Категория земель	Виды разрешенного использования	Назначение (проектируемое назначение)	Кадастровая стоимость (руб)
1	2	3	4	5	6	7	8	9
291	29:16:192101:234	здание	Архангельская область, Приморский р-н, п Лайский Док, ул Центральная, д 9/9	1470.0	—	—	Нежилое здание	4135469.13
292	29:16:192101:569	сооружение	Архангельская область, Приморский р-н, п Лайский Док, ул Центральная, д 9/1	протяженность: 303 м	—	—	Причальная линия	—
293	29:16:192101:570	сооружение	Архангельская область, Приморский р-н, п Лайский Док, ул Центральная, строен 9/12	площадь: 3548.6 кв.м	—	—	Сухой док с насосной станцией	—
294	29:16:192101:577	здание	Архангельская область, Приморский р-н, п Лайский Док, ул Хуторская, д 20А	167.0	—	—	Жилой дом	1965556.6
295	29:16:192101:579	здание	Архангельская область, Приморский район, муниципальное образование "Приморское", поселок Лайский Док, улица Речная, дом 16	93.1	—	—	Жилой дом	1095768.38

Заместитель начальника отдела
полное наименование должности

М.П.

подпись

/ Е.Г. Козлов /
инициалы, фамилия

Филиал федерального государственного бюджетного учреждения «Федеральная кадастровая палата Федеральной службы государственной регистрации, кадастра и картографии» по Архангельской области и Ненецкому автономному округу

(полное наименование органа регистрации прав)

Раздел 1

КАДАСТРОВЫЙ ПЛАН ТЕРРИТОРИИ

Лист № 60	раздела 1	Всего листов раздела 1: 73	Всего разделов: 9	Всего листов: 612
« 31 »	марта	2018 г.	№ 29/ИСХ/18-129525	
Номер кадастрового квартала: 29:16:192101				

Номер п/п	Кадастровый номер объекта недвижимости	Вид объекта недвижимости	Адрес	Площадь или основная характеристика	Категория земель	Виды разрешенного использования	Назначение (проектируемое назначение)	Кадастровая стоимость (руб)
-----------	--	--------------------------	-------	-------------------------------------	------------------	---------------------------------	---------------------------------------	-----------------------------

1	2	3	4	5	6	7	8	9
296	29:16:192101:581	здание	Архангельская область, Приморский муниципальный район, муниципальное образование "Приморское", поселок Лайский Док, улица Хуторская, дом 15 А	50.9	—	—	Жилой дом	599082.82
297	29:16:192101:600	здание	Архангельская область, Приморский район, поселок Лайский Док, улица Хуторская, дом 16А	26.7	—	—	Жилой дом	314253.66
298	29:16:192101:602	здание	Архангельская область, Приморский р-н, п Лайский Док, ул Центральная, д 12	702.6	—	—	Многоквартирный дом	1454164.19
299	29:16:192101:616	здание	Архангельская область, Приморский район, поселок Лайский Док, улица Центральная, дом 22	523.6	—	—	Многоквартирный дом	1179299.04
300	29:16:192101:623	здание	Архангельская область, Приморский район, поселок Лайский Док, улица Речная, дом 28	42.0	—	—	Жилой дом	494331.6

Заместитель начальника отдела
полное наименование должности

М.П.

подпись

/ Е.Г. Козлов /
инициалы, фамилия

Филиал федерального государственного бюджетного учреждения «Федеральная кадастровая палата Федеральной службы государственной регистрации, кадастра и картографии» по Архангельской области и Ненецкому автономному округу

(полное наименование органа регистрации прав)

Раздел 1

КАДАСТРОВЫЙ ПЛАН ТЕРРИТОРИИ

Лист № 61	раздела 1	Всего листов раздела 1: 73	Всего разделов: 9	Всего листов: 612
« 31 »	марта	2018 г.	№ 29/ИСХ/18-129525	
Номер кадастрового квартала: 29:16:192101				

Номер п/п	Кадастровый номер объекта недвижимости	Вид объекта недвижимости	Адрес	Площадь или основная характеристика	Категория земель	Виды разрешенного использования	Назначение (проектируемое назначение)	Кадастровая стоимость (руб)
1	2	3	4	5	6	7	8	9
301	29:16:192101:627	сооружение	Архангельская область, Приморский район, поселок Лайский Док	площадь застройки: 66.9 кв.м	—	—	10.1. Сооружения водозаборные	—
302	29:16:192101:628	сооружение	Архангельская область, Приморский район, поселок Лайский Док	протяженность: 2851 м	—	—	10) сооружения коммунального хозяйства	—
303	29:16:192101:633	сооружение	Архангельская область, Приморский район, п Лайский Док	протяженность: 1775 м	—	—	Сооружения электроэнергетики	—
304	29:16:192101:637	здание	Архангельская область, Приморский р-н, Приморская сельская администрация, пос. Лайский Док, ул. Центральная, д. 9	434.2	—	—	Нежилое здание	2857622.17

305	29:16:192101:645	сооружение	Архангельская область, Приморский район, МО "Приморское", поселок Лайский Док, улица Хуторская	протяженность: 236 м	—	—	Иное сооружение (Высоковольтная кабельная линия (ВЛ-10 кВ))	—
Заместитель начальника отдела полное наименование должности							/ Е.Г. Козлов /	инициалы, фамилия
				М.П.	подпись			

Филиал федерального государственного бюджетного учреждения «Федеральная кадастровая палата Федеральной службы государственной регистрации, кадастра и картографии» по Архангельской области и Ненецкому автономному округу
(полное наименование органа регистрации прав)

Раздел 1

КАДАСТРОВЫЙ ПЛАН ТЕРРИТОРИИ

Лист № 62	раздела 1	Всего листов раздела 1: 73	Всего разделов: 9	Всего листов: 612
« 31 »	марта	2018 г.	№ 29/ИСХ/18-129525	
Номер кадастрового квартала: 29:16:192101				

Номер п/п	Кадастровый номер объекта недвижимости	Вид объекта недвижимости	Адрес	Площадь или основная характеристика	Категория земель	Виды разрешенного использования	Назначение (проектируемое назначение)	Кадастровая стоимость (руб)
1	2	3	4	5	6	7	8	9
306	29:16:192101:647	здание	Архангельская область, Приморский р-н, п. Лайский Док пер. К.А.Рябова д. 2	101.6	—	—	Жилой дом	1195811.68
307	29:16:192101:648	сооружение	Архангельская область, Приморский район, МО "Приморское", поселок Лайский Док, ул.Центральная, д.7А	площадь застройки: 6.3 кв.м	—	—	1.1. Сооружения электроэнергетики	—
308	29:16:192101:649	здание	Архангельская область, Приморский район, МО "Приморское", поселок Лайский Док, улица Центральная, дом 2, корпус 1	40.2	—	—	Жилой дом	473145.96
309	29:16:192101:650	здание	Архангельская область, Приморский район, поселок Лайский Док, улица Центральная, дом 17А	58.5	—	—	Нежилое здание	385008.98
310	29:16:192101:652	сооружение	Архангельская область, Приморский р-н, п Лайский Док, ул Центральная, д 7А	площадь: 6.3 кв.м	—	—	Трансформаторная подстанция	—

Заместитель начальника отдела
полное наименование должности

М.П.

подпись

/ Е.Г. Козлов /
инициалы, фамилия

Филиал федерального государственного бюджетного учреждения «Федеральная кадастровая палата Федеральной службы государственной регистрации, кадастра и картографии» по Архангельской области и Ненецкому автономному округу
(полное наименование органа регистрации прав)

Раздел 1

КАДАСТРОВЫЙ ПЛАН ТЕРРИТОРИИ

Лист № 63	раздела 1	Всего листов раздела 1: 73	Всего разделов: 9	Всего листов: 612
-----------	-----------	----------------------------	-------------------	-------------------

« 31 »	марта	2018 г.	№ 29/ИСХ/18-129525
--------	-------	---------	--------------------

Номер кадастрового квартала: 29:16:192101

Номер п/п	Кадастровый номер объекта недвижимости	Вид объекта недвижимости	Адрес	Площадь или основная характеристика	Категория земель	Виды разрешенного использования	Назначение (проектируемое назначение)	Кадастровая стоимость (руб)
1	2	3	4	5	6	7	8	9
311	29:16:192101:653	здание	Архангельская обл., Приморский район, МО "Приморское", посёлок Лайский Док, улица Центральная, дом 2, корпус 2	19.5	—	—	Жилой дом	229511.1
312	29:16:192101:667	здание	Архангельская область, Приморский район, поселок Лайский Док	93.0	—	—	Нежилое здание	612065.55
313	29:16:192101:668	здание	Архангельская область, Приморский район, поселок Лайский Док	20.0	—	—	Нежилое здание	131627
314	29:16:192101:669	здание	Архангельская область, Приморский район, поселок Лайский Док, улица Центральная, дом 2	19.1	—	—	Жилой дом	224803.18
315	29:16:192101:671	здание	Архангельская область, Приморский район, МО "Приморское", посёлок Лайский Док, улица Хуторская, дом 32А	121.0	—	—	Жилой дом	1424145.8

Заместитель начальника отдела
полное наименование должности

М.П.

подпись

/ Е.Г. Козлов /
инициалы, фамилия

Филиал федерального государственного бюджетного учреждения «Федеральная кадастровая палата Федеральной службы государственной регистрации, кадастра и картографии» по Архангельской области и Ненецкому автономному округу

(полное наименование органа регистрации прав)

Раздел 1

КАДАСТРОВЫЙ ПЛАН ТЕРРИТОРИИ

Лист № 64	раздела 1	Всего листов раздела 1: 73	Всего разделов: 9	Всего листов: 612
-----------	-----------	----------------------------	-------------------	-------------------

« 31 »	марта	2018 г.	№ 29/ИСХ/18-129525
--------	-------	---------	--------------------

Номер кадастрового квартала: 29:16:192101

Номер п/п	Кадастровый номер объекта недвижимости	Вид объекта недвижимости	Адрес	Площадь или основная характеристика	Категория земель	Виды разрешенного использования	Назначение (проектируемое назначение)	Кадастровая стоимость (руб)
1	2	3	4	5	6	7	8	9
316	29:16:192101:672	сооружение	Архангельская область, Приморский район, МО "Приморское", посёлок Лайский Док	площадь: 1745 кв.м	—	—	12) Сооружения спортивно-оздоровительные	—
317	29:16:192101:674	здание	Архангельская область, Приморский район, МО "Приморское", поселок Лайский Док, переулок Озерный, дом 2	28.0	—	—	Жилой дом	329554.4

318	29:16:192101:686	здание	Архангельская область, Приморский муниципальный район, сельское поселение "Приморское", п. Лайский Док, ул. Речная, дом 23	50.5	—	—	Жилой дом	594374.9
319	29:16:192101:711	объект незавершенного строительства	Архангельская область, Приморский муниципальный район, сельское поселение Приморское, п. Лайский Док	площадь: 782 кв.м	—	—	Нежилое здание (Здание диспетчерской)	—
320	29:16:192101:722	здание	Архангельская область, Приморский район, поселок Лайский Док, улица Речная, дом 25	68.2	—	—	Жилой дом	802700.36

Заместитель начальника отдела
полное наименование должности

М.П.

подпись

/ Е.Г. Козлов /
инициалы, фамилия

Филиал федерального государственного бюджетного учреждения «Федеральная кадастровая палата Федеральной службы государственной регистрации, кадастра и картографии» по Архангельской области и Ненецкому автономному округу

(полное наименование органа регистрации прав)

Раздел 1

КАДАСТРОВЫЙ ПЛАН ТЕРРИТОРИИ

Лист № 65	раздела 1	Всего листов раздела 1: 73	Всего разделов: 9	Всего листов: 612
« 31 »	марта	2018 г.	№ 29/ИСХ/18-129525	
Номер кадастрового квартала: 29:16:192101				

Номер п/п	Кадастровый номер объекта недвижимости	Вид объекта недвижимости	Адрес	Площадь или основная характеристика	Категория земель	Виды разрешенного использования	Назначение (проектируемое назначение)	Кадастровая стоимость (руб)
1	2	3	4	5	6	7	8	9
321	29:16:000000:1599	здание	Архангельская обл., Приморский р-н, МО "Приморское", п. Лайский Док, пер. Дачный, дом 1	51.8	—	—	Жилой дом	988710.74
322	29:16:000000:1600	здание	Архангельская обл., Приморский р-н, пос. Лайский Док, д. 1	100.4	—	—	Жилой дом	1098627
323	29:16:000000:1601	здание	Архангельская обл., Приморский район, п. Лайский Док, Жир завод, 11	51.0	—	—	Нежилое здание	96760.68
324	29:16:000000:1602	здание	Архангельская обл., Приморский р-н, п. Лайский Док, д. 12	165.9	—	—	Жилой дом	1800454.64
325	29:16:000000:1604	здание	Архангельская область, Приморский р-н, п Лайский Док, д 2	220.6	—	—	Нежилое здание	969683.88

Заместитель начальника отдела
полное наименование должности

М.П.

подпись

/ Е.Г. Козлов /
инициалы, фамилия

Филиал федерального государственного бюджетного учреждения «Федеральная кадастровая палата Федеральной службы государственной регистрации, кадастра и картографии» по Архангельской области и Ненецкому автономному округу

(полное наименование органа регистрации прав)

КАДАСТРОВЫЙ ПЛАН ТЕРРИТОРИИ

Лист № 66	раздела 1	Всего листов раздела 1: 73	Всего разделов: 9	Всего листов: 612
« 31 »	марта	2018 г.	№ 29/ИСХ/18-129525	
Номер кадастрового квартала: 29:16:192101				

Номер п/п	Кадастровый номер объекта недвижимости	Вид объекта недвижимости	Адрес	Площадь или основная характеристика	Категория земель	Виды разрешенного использования	Назначение (проектируемое назначение)	Кадастровая стоимость (руб)
1	2	3	4	5	6	7	8	9
326	29:16:000000:1605	здание	Архангельская обл., Приморский район, п.Лайский док, ж/д, 20	87.4	—	—	Жилой дом	956374.5
327	29:16:000000:1607	здание	Архангельская обл., Приморский р-н, пос. Лайский Док, ул. Центральная, д. 25	531.7	—	—	Многоквартирный дом	5990871.26
328	29:16:000000:1610	здание	Архангельская область, Приморский р-н, п Лайский Док, д 3	136.9	—	—	Нежилое здание	291449.16
329	29:16:000000:1611	здание	Архангельская область, Приморский р-н, п Лайский Док, ул Хуторская, д 35	198.7	—	—	Жилой дом	1941207.6
330	29:16:000000:1612	здание	Архангельская область, Приморский р-н, п Лайский Док, д 4	45.8	—	—	Нежилое здание	137729.86

Заместитель начальника отдела
полное наименование должности

М.П.

подпись

/ Е.Г. Козлов /
инициалы, фамилия

Филиал федерального государственного бюджетного учреждения «Федеральная кадастровая палата Федеральной службы государственной регистрации, кадастра и картографии» по Архангельской области и Ненецкому автономному округу

(полное наименование органа регистрации прав)

КАДАСТРОВЫЙ ПЛАН ТЕРРИТОРИИ

Лист № 67	раздела 1	Всего листов раздела 1: 73	Всего разделов: 9	Всего листов: 612
« 31 »	марта	2018 г.	№ 29/ИСХ/18-129525	
Номер кадастрового квартала: 29:16:192101				

Номер п/п	Кадастровый номер объекта недвижимости	Вид объекта недвижимости	Адрес	Площадь или основная характеристика	Категория земель	Виды разрешенного использования	Назначение (проектируемое назначение)	Кадастровая стоимость (руб)
1	2	3	4	5	6	7	8	9
331	29:16:000000:1613	здание	Архангельская область, Приморский муниципальный район, МО "Приморское", п.Лайский Док, ул.Речная, дом №8	65.6	—	—	Жилой дом	1155599.1
332	29:16:000000:1614	сооружение	Архангельская обл., Приморский р-н, п.	протяженность:	—	—	сооружение	79.8

			Лайский Док	10496 м				
333	29:16:000000:1615	сооружение	Архангельская обл., Приморский р-н, пос. Лайский Док	протяженность: 1733 м	—	—	Напорный коллектор	16659.95
334	29:16:000000:1616	здание	Архангельская область, Приморский район, п.Лайский Док	330.0	—	—	Нежилое здание	1864948.88
335	29:16:000000:1618	сооружение	Архангельская область, р-н Приморский, п Лайский Док	протяженность: 5157 м	—	—	Хозяйственное	79.8

Заместитель начальника отдела
полное наименование должности

М.П.

подпись

/ Е.Г. Козлов /
инициалы, фамилия

Филиал федерального государственного бюджетного учреждения «Федеральная кадастровая палата Федеральной службы государственной регистрации, кадастра и картографии» по Архангельской области и Ненецкому автономному округу

(полное наименование органа регистрации прав)

Раздел 1

КАДАСТРОВЫЙ ПЛАН ТЕРРИТОРИИ

Лист № 68	раздела 1	Всего листов раздела 1: 73	Всего разделов: 9	Всего листов: 612
« 31 »	марта	2018 г.	№ 29/ИСХ/18-129525	
Номер кадастрового квартала: 29:16:192101				

Номер п/п	Кадастровый номер объекта недвижимости	Вид объекта недвижимости	Адрес	Площадь или основная характеристика	Категория земель	Виды разрешенного использования	Назначение (проектируемое назначение)	Кадастровая стоимость (руб)
1	2	3	4	5	6	7	8	9
336	29:16:000000:1619	сооружение	Архангельская обл., Приморский р-н, пос. Лайский Док	протяженность: 10 м	—	—	Хозяйственное	79.8
337	29:16:000000:1621	здание	Архангельская обл., Приморский р-н, пос. Лайский Док	371.8	—	—	Нежилое здание	1561167.09
338	29:16:000000:1622	сооружение	Архангельская область, Приморский район, п. Лайский док	протяженность: 1602 м	—	—	Наружные сети канализации	6985.03
339	29:16:000000:1623	здание	Архангельская область, Приморский район, Приморский с/совет, пос. Лайский Док	744.7	—	—	Нежилое здание	4678567.65
340	29:16:000000:1624	здание	Архангельская область, Приморский район, поселок Лайский Док	153.3	—	—	Нежилое здание	765592.46

Заместитель начальника отдела
полное наименование должности

М.П.

подпись

/ Е.Г. Козлов /
инициалы, фамилия

Филиал федерального государственного бюджетного учреждения «Федеральная кадастровая палата Федеральной службы государственной регистрации, кадастра и картографии» по Архангельской области и Ненецкому автономному округу

(полное наименование органа регистрации прав)

Раздел 1

КАДАСТРОВЫЙ ПЛАН ТЕРРИТОРИИ

Лист № 69	раздела 1	Всего листов раздела 1: 73	Всего разделов: 9	Всего листов: 612
-----------	-----------	----------------------------	-------------------	-------------------

« 31 » марта 2018 г. № 29/ИСХ/18-129525

Номер кадастрового квартала: 29:16:192101

Номер п/п	Кадастровый номер объекта недвижимости	Вид объекта недвижимости	Адрес	Площадь или основная характеристика	Категория земель	Виды разрешенного использования	Назначение (проектируемое назначение)	Кадастровая стоимость (руб)
1	2	3	4	5	6	7	8	9
341	29:16:000000:1625	здание	Архангельская обл., Приморский р-н, п.Лайский Док	18.2	—	—	Нежилое здание	87758.3
342	29:16:000000:1626	здание	Архангельская область, Приморский район, п.Лайский Док	89.7	—	—	Нежилое здание	223211.12
343	29:16:000000:1627	здание	Архангельская обл., Приморский р-н, Приморский с/совет, пос. Лайский Док	143.4	—	—	Нежилое здание	407218.72
344	29:16:000000:1628	здание	Архангельская область, р-н Приморский, п Лайский Док	23.0	—	—	Нежилое здание	116104.78
345	29:16:000000:1629	здание	обл.Архангельская, р-н Приморский, п.Лайский Док	410.3	—	—	Нежилое здание	830703.09

Заместитель начальника отдела
полное наименование должности

М.П.

подпись

/ Е.Г. Козлов /
инициалы, фамилия

Филиал федерального государственного бюджетного учреждения «Федеральная кадастровая палата Федеральной службы государственной регистрации, кадастра и картографии» по Архангельской области и Ненецкому автономному округу

(полное наименование органа регистрации прав)

Раздел 1

КАДАСТРОВЫЙ ПЛАН ТЕРРИТОРИИ

Лист № 70 раздела 1 Всего листов раздела 1: 73 Всего разделов: 9 Всего листов: 612

« 31 » марта 2018 г. № 29/ИСХ/18-129525

Номер кадастрового квартала: 29:16:192101

Номер п/п	Кадастровый номер объекта недвижимости	Вид объекта недвижимости	Адрес	Площадь или основная характеристика	Категория земель	Виды разрешенного использования	Назначение (проектируемое назначение)	Кадастровая стоимость (руб)
1	2	3	4	5	6	7	8	9
346	29:16:000000:1630	здание	Архангельская область, Приморский район, п.Лайский Док	31.9	—	—	Нежилое здание	184219.37
347	29:16:000000:1631	здание	Архангельская обл., Приморский р-н, пос. Лайский Док	92.1	—	—	Нежилое здание	591998.45
348	29:16:000000:1632	здание	Архангельская область, Приморский район, п. Лайский док	330.0	—	—	Нежилое здание	1687560.12
349	29:16:000000:1633	сооружение	Архангельская область, Приморский район, Муниципальное образование «Приморское», поселок Лайский Док, ул. Центральная, строение 9/12	площадь застройки: 3548.6 кв.м	—	—	Сухой док с насосной станцией	23354578.61

350	29:16:000000:2580	сооружение	Архангельская область, р-н Приморский, п. Лайский Док	протяженность: 793 м	—	—	Водопровод	5141.06
-----	-------------------	------------	---	-------------------------	---	---	------------	---------

Заместитель начальника отдела
полное наименование должности

М.П.

подпись

/ Е.Г. Козлов /
инициалы, фамилия

Филиал федерального государственного бюджетного учреждения «Федеральная кадастровая палата Федеральной службы государственной регистрации, кадастра и картографии» по Архангельской области и Ненецкому автономному округу

(полное наименование органа регистрации прав)

Раздел 1

КАДАСТРОВЫЙ ПЛАН ТЕРРИТОРИИ

Лист № 71	раздела 1	Всего листов раздела 1: 73	Всего разделов: 9	Всего листов: 612
-----------	-----------	----------------------------	-------------------	-------------------

« 31 »	марта	2018 г.	№ 29/ИСХ/18-129525
--------	-------	---------	--------------------

Номер кадастрового квартала: 29:16:192101

Номер п/п	Кадастровый номер объекта недвижимости	Вид объекта недвижимости	Адрес	Площадь или основная характеристика	Категория земель	Виды разрешенного использования	Назначение (проектируемое назначение)	Кадастровая стоимость (руб)
1	2	3	4	5	6	7	8	9
351	29:16:000000:2581	сооружение	Архангельская обл., Приморский р-н, пос. Лайский Док	площадь застройки: 11.1 кв.м	—	—	Производственное	36847.07
352	29:16:000000:2583	сооружение	Архангельская обл., Приморский р-н, п. Лайский док, иловые площадки	площадь: 981.2 кв.м	—	—	Иловые площадки	6119.31
353	29:16:000000:2584	сооружение	Архангельская обл, Приморский р-н, пос. Лайский док, внутриплощадные сети канализационных очистных сооружений	протяженность: 174 м	—	—	Внутриплощадочные сети канализационных очистных сооружений	10643.86
354	29:16:000000:2585	здание	Архангельская обл, Приморский р-н, п.Лайский док, канализационная насосная станция №1	44.9	—	—	Нежилое здание	127504.33
355	29:16:000000:2586	здание	Архангельская область, р-н Приморский, п Лайский Док	446.6	—	—	Нежилое здание	588364.24

Заместитель начальника отдела
полное наименование должности

М.П.

подпись

/ Е.Г. Козлов /
инициалы, фамилия

Филиал федерального государственного бюджетного учреждения «Федеральная кадастровая палата Федеральной службы государственной регистрации, кадастра и картографии» по Архангельской области и Ненецкому автономному округу

(полное наименование органа регистрации прав)

Раздел 1

КАДАСТРОВЫЙ ПЛАН ТЕРРИТОРИИ

Лист № 72	раздела 1	Всего листов раздела 1: 73	Всего разделов: 9	Всего листов: 612
-----------	-----------	----------------------------	-------------------	-------------------

« 31 »	марта	2018 г.	№ 29/ИСХ/18-129525
--------	-------	---------	--------------------

Номер кадастрового квартала: 29:16:192101

Номер п/п	Кадастровый номер объекта недвижимости	Вид объекта недвижимости	Адрес	Площадь или основная характеристика	Категория земель	Виды разрешенного использования	Назначение (проектируемое назначение)	Кадастровая стоимость (руб)
1	2	3	4	5	6	7	8	9
356	29:16:000000:2587	сооружение	Архангельская обл., Приморский р-н, пос. Лайский Док	площадь застройки: 12.2 кв.м	—	—	Насосная станция №2	4741.86
357	29:16:000000:2590	сооружение	Архангельская обл, Приморский р-н, п.Лайский док, наружные сети канализации	протяженность: 1602 м	—	—	Наружные сети канализации	6985.03
358	29:16:000000:2643	здание	Архангельская область, р-н Приморский, п. Лайский Док	30.7	—	—	Нежилое здание	87180.02
359	29:16:000000:2720	здание	Архангельская область, Приморский район, Приморский с/с, пос. Лайский Док, ул. Центральная, д. 10	392.9	—	—	Многоквартирный дом	3165827.11
360	29:16:000000:4821	здание	Архангельская область, Приморский р-н, п Лайский Док, ул Хуторская, д 1Б	146.6	—	—	Жилой дом	1406983.24

Заместитель начальника отдела
полное наименование должности

М.П.

подпись

/ Е.Г. Козлов /
инициалы, фамилия

Филиал федерального государственного бюджетного учреждения «Федеральная кадастровая палата Федеральной службы государственной регистрации, кадастра и картографии» по Архангельской области и Ненецкому автономному округу

(полное наименование органа регистрации прав)

Раздел 1

КАДАСТРОВЫЙ ПЛАН ТЕРРИТОРИИ

Лист № 73	раздела 1	Всего листов раздела 1: 73	Всего разделов: 9	Всего листов: 612
« 31 »	марта	2018 г.	№ 29/ИСХ/18-129525	
Номер кадастрового квартала: 29:16:192101				

Номер п/п	Кадастровый номер объекта недвижимости	Вид объекта недвижимости	Адрес	Площадь или основная характеристика	Категория земель	Виды разрешенного использования	Назначение (проектируемое назначение)	Кадастровая стоимость (руб)
1	2	3	4	5	6	7	8	9
361	29:16:000000:4822	здание	Архангельская область, Приморский р-н, п Лайский Док, д 1Б	112.4	—	—	Жилой дом	1322925.52
362	29:16:000000:1620	сооружение	Архангельская область, Приморский район, МО "Приморское", пос. Лайский Док	протяженность: 3230 м	—	—	7.7. Сооружения трубопроводного транспорта	20833.62



*Третьяковой И.А.
для работы
С.С.*

АДМИНИСТРАЦИЯ МУНИЦИПАЛЬНОГО ОБРАЗОВАНИЯ
«ПРИМОРСКИЙ МУНИЦИПАЛЬНЫЙ РАЙОН»

РАСПОРЯЖЕНИЕ

11.07.2018
от _____ июля 2018 года

№ 1729 р

г. Архангельск

**О подготовке проекта межевания территории многоквартирного
жилого дома в пос. Лайский Док ул. Хуторская дом 28
муниципального образования «Приморское»**

В соответствии со статьей 43 Градостроительного кодекса Российской Федерации, на основании заявления администрации МО «Приморское» от 26.06.2018:

1. Принять предложение о подготовке проекта межевания территории многоквартирного жилого дома в пос. Лайский Док ул. Хуторская дом 28 муниципального образования «Приморское» за счет средств администрации МО «Приморское».

2. Подготовить проект межевания территории многоквартирного жилого дома в пос. Лайский Док ул. Хуторская дом 28 муниципального образования «Приморское».

3. Утвердить прилагаемое техническое задание на подготовку проекта межевания территории многоквартирного жилого дома в пос. Лайский Док ул. Хуторская дом 28 муниципального образования «Приморское».


4. Определить, что физические или юридические лица вправе представлять свои предложения о порядке, сроках подготовки и содержании проекта межевания многоквартирного жилого дома в пос. Лайский Док ул. Хуторская дом 28 муниципального образования «Приморское» в отдел архитектуры и градостроительства администрации МО «Приморский муниципальный район» со дня опубликования настоящего распоряжения до момента назначения общественных обсуждений по проекту.

5. Опубликовать настоящее распоряжение в бюллетене "Вестник Приморского района" и на официальном информационном сайте администрации муниципального образования «Приморский муниципальный район».

Глава муниципального образования

В. А. Рудкина

В. А. Рудкина

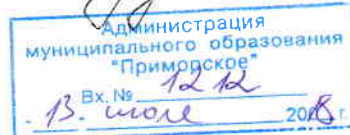

УТВЕРЖДЕНО
распоряжением администрации
муниципального образования
«Приморский муниципальный
район»
от 11.07.2018 № 1429 р

ТЕХНИЧЕСКОЕ ЗАДАНИЕ
на подготовку проекта межевания территории
многоквартирного жилого дома в пос. Лайский Док ул. Хуторская дом
28 муниципального образования «Приморское»

1. Наименование (вид) градостроительной документации
Проект межевания территории многоквартирного жилого дома в пос. Лайский Док ул. Хуторская дом 28 муниципального образования «Приморское» (далее – проект межевания).
2. Заказчик
Администрация муниципального образования «Приморское».
3. Разработчик проекта межевания территории
Определяется заказчиком.
4. Назначение документации
Подготовка проекта межевания осуществляется для определения местоположения границ образуемых и изменяемых земельных участков многоквартирного жилого дома в пос. Лайский Док ул. Хуторская дом 28 муниципального образования «Приморское».
5. Нормативно-правовая база для подготовки проекта межевания
Градостроительный кодекс РФ, Земельный кодекс РФ, "СП 42.13330.2011. Свод правил. Градостроительство. Планировка и застройка городских и сельских поселений. Актуализированная редакция СНиП 2.07.01-89*", "СНиП 11-04-2003. Инструкция о порядке разработки, согласования, экспертизы и утверждения градостроительной документации", Генеральный план муниципального образования «Лисестровское», Правила землепользования и застройки муниципального образования «Лисестровское» иные законы и нормативные правовые акты Российской Федерации, Архангельской области, муниципального образования «Приморский муниципальный район».
6. Требования к подготовке проекта межевания
Проект межевания территории подготовить в соответствии с техническими регламентами, нормами отвода земельных участков для конкретных видов деятельности, установленными в соответствии с федеральными законами.

7. Объект проектирования, его основные характеристики

Элемент планировочной структуры расположен в границах территориальной зоны Ж 2 Жилая зона малоэтажной жилой застройки. Граница территории проектирования в соответствии со схемой, указанной в приложении к техническому заданию.

8. Требования к составу и содержанию работ

Проект межевания территории включает в себя чертежи межевания территории, на которых отображаются:

красные линии, утвержденные в составе проекта планировки территории, или красные линии, утверждаемые, изменяемые проектом межевания территории;

линии отступа от красных линий в целях определения места допустимого размещения зданий, строений, сооружений;

границы образуемых и изменяемых земельных участков на кадастровом плане территории, условные номера образуемых земельных участков;

границы территорий объектов культурного наследия;

границы зон с особыми условиями использования территорий;

границы зон действия публичных сервитутов.

Проект межевания включает в себя чертежи межевания территории, на которых отображаются границы существующих и (или) подлежащих образованию земельных участков, в том числе предполагаемых к изъятию для государственных или муниципальных нужд, для размещения таких объектов.

В проекте межевания территории должны быть указаны:

площадь образуемых и изменяемых земельных участков и их частей;

образуемые земельные участки, которые после образования будут относиться к территориям общего пользования или имуществу общего пользования;

вид разрешенного использования образуемых земельных участков.

9. Требования к результатам работы

Принимаемые решения в ходе подготовки проекта межевания территории должны быть обоснованными. В проекте межевания подлежат отражению земельные участки, поставленные на кадастровый учет, а также проектные решения по формированию и постановке на государственный кадастровый учет земельных участков под многоквартирным жилым домом в пос. Лайский Док ул. Хуторская дом 28 муниципального образования «Приморское».

Основные материалы проекта межевания территории должны соответствовать строительным нормам и правилам, нормативным документам в сфере градостроительства.

При использовании карт и топографических планов, не предназначенных для открытого использования, имеющих гриф секретности, следует руководствоваться требованиями законодательства Российской Федерации о государственной тайне в объеме и порядке, которые установлены Правительством Российской Федерации.

Подготовка проекта межевания территории осуществляется в соответствии с системой координат, используемой для ведения государственного кадастра недвижимости.

Материалы проекта планировки территории в электронном виде должны быть совместимы с геоинформационными системами ГИС "ИнГео", ГИС «Земля».

Текстовые материалы проекта межевания территории должны быть выполнены в формате Word, табличные – Excel. Графические материалы проекта межевания территории выполняются в масштабе 1:5000 – 1:2000 – 1:1000.

Проект межевания территории на бумажной основе и в электронном виде передается в отдел архитектуры и градостроительства администрации муниципального образования «Приморский муниципальный район».

10. Исходная информация для подготовки проекта межевания

Исходная информация для подготовки проекта межевания включает: материалы Генерального плана муниципального образования «Приморское»;

материалы Правил землепользования и застройки муниципального образования «Приморское».

11. Порядок проведения согласования проекта межевания территории

Проект межевания территории после подготовки должен быть согласован разработчиком в следующем порядке с:

отделом архитектуры и градостроительства администрации муниципального образования «Приморский муниципальный район»;


отделом земельных отношений администрации муниципального образования «Приморский муниципальный район»;


администрацией муниципального образования «Приморское»;

правообладателями изменяемых земельных участков.

ПРИЛОЖЕНИЕ
к техническому заданию на подготовку
проекта многоквартирного жилого дома в пос.
Лайский Док ул. Хуторская дом 28
муниципального образования «Приморское»

ГРАНИЦЫ территории проектирования

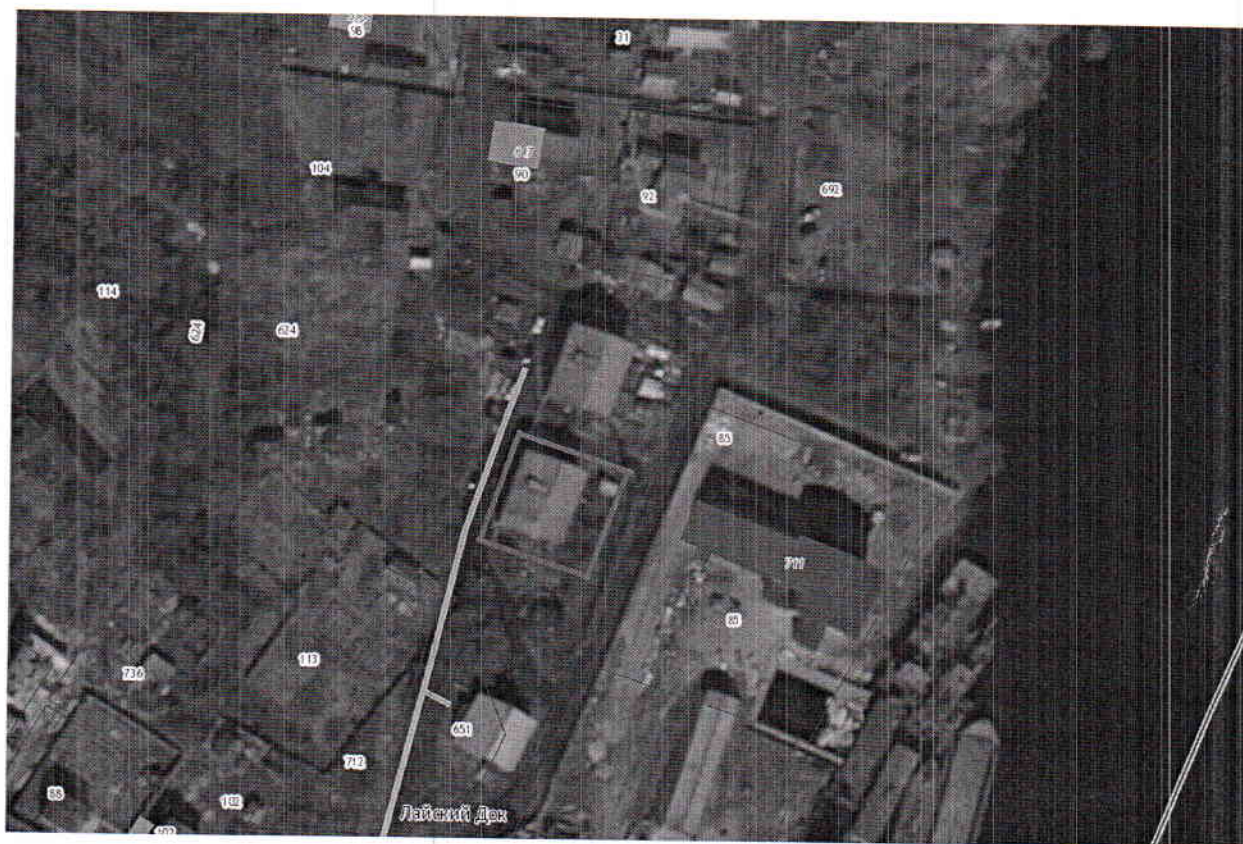

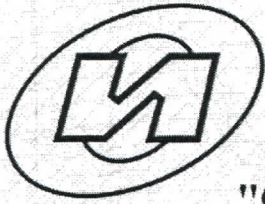

Саморегулируемая организация, основанная на членстве лиц, осуществляющих подготовку проектной документации, регистрационный номер в государственном реестре СРО-П-037-26102009

некоммерческое партнерство саморегулируемая организация
"Объединение инженеров проектировщиков"

www.obeng.ru

www.proekt.obeng.ru

107023, г. Москва, пл. Журавлёва, д. 2, стр. 2, этаж 5, пом. 1

г. Москва

26 марта 2012 г.

СВИДЕТЕЛЬСТВО

**О ДОПУСКЕ К ОПРЕДЕЛЕННОМУ ВИДУ ИЛИ ВИДАМ РАБОТ,
КОТОРЫЕ ОКАЗЫВАЮТ ВЛИЯНИЕ НА БЕЗОПАСНОСТЬ
ОБЪЕКТОВ КАПИТАЛЬНОГО СТРОИТЕЛЬСТВА**

№ П.037.29.6030.03.2012

Выдано члену саморегулируемой организации

**Общество с ограниченной ответственностью
"АрхЗемПроект"**

ОГРН 1052901128422, ИНН 2901137741

163012, обл. Архангельская, г. Архангельск, ул. Ильича, д. 2, корп. 1, кв. 73

Основание выдачи Свидетельства:

протокол заседания Совета Партнерства от 22 марта 2012 г. № 32571-03-2012/П

Настоящим Свидетельством подтверждается допуск к работам, указанным в приложении к настоящему Свидетельству, которые оказывают влияние на безопасность объектов капитального строительства.

Начало действия с 26 марта 2012 г.

Свидетельство без приложения не действительно.

Свидетельство выдано без ограничения срока и территории его действия.

Заместитель Президента



В.А.Акопджанов



ПРИЛОЖЕНИЕ

к Свидетельству о допуске к определенному виду или видам работ, которые оказывают влияние на безопасность объектов капитального строительства от « 26 » марта 2012 г.
№ П.037.29.6030.03.2012

ВИДЫ

работ, которые оказывают влияние на безопасность объектов капитального строительства (кроме особо опасных и технически сложных объектов, объектов использования атомной энергии) и о допуске к которым член Некоммерческого партнерства саморегулируемой организации "Объединение инженеров проектировщиков" Общество с ограниченной ответственностью "АрхЗемПроект" имеет Свидетельство

№	Наименование вида работ
1.	Работы по подготовке схемы планировочной организации земельного участка:
1.1.	Работы по подготовке генерального плана земельного участка
1.2.	Работы по подготовке схемы планировочной организации трассы линейного объекта
1.3.	Работы по подготовке схемы планировочной организации полосы отвода линейного сооружения
2.	Работы по подготовке архитектурных решений
3.	Работы по подготовке конструктивных решений
4.	Работы по подготовке сведений о внутреннем инженерном оборудовании, внутренних сетях инженерно-технического обеспечения, о перечне инженерно-технических мероприятий:
4.1.	Работы по подготовке проектов внутренних инженерных систем отопления, вентиляции, кондиционирования, противодымной вентиляции, теплоснабжения и холодоснабжения
4.2.	Работы по подготовке проектов внутренних инженерных систем водоснабжения и канализации
4.5.	Работы по подготовке проектов внутренних диспетчеризации, автоматизации и управления инженерными системами
4.6.	Работы по подготовке проектов внутренних систем газоснабжения
5.	Работы по подготовке сведений о наружных сетях инженерно-технического обеспечения, о перечне инженерно-технических мероприятий:
5.1.	Работы по подготовке проектов наружных сетей теплоснабжения и их сооружений
5.2.	Работы по подготовке проектов наружных сетей водоснабжения и канализации и их сооружений
5.3.	Работы по подготовке проектов наружных сетей электроснабжения до 35 кВ включительно и их сооружений
5.4.	Работы по подготовке проектов наружных сетей электроснабжения не более 110 кВ включительно и их сооружений
5.5.	Работы по подготовке проектов наружных сетей электроснабжения 110 кВ и более и их сооружений



Копия верна
 Директор ООО «АРХЗЕМПРОЕКТ»
 ПЕТРОВАВЛОВСКИЙ М.С.
 2012 г.

5.6.	Работы по подготовке проектов наружных сетей слаботоочных систем
5.7.	Работы по подготовке проектов наружных сетей газоснабжения и их сооружений
6.	Работы по подготовке технологических решений:
6.1.	Работы по подготовке технологических решений жилых зданий и их комплексов
6.2.	Работы по подготовке технологических решений общественных зданий и сооружений и их комплексов
6.3.	Работы по подготовке технологических решений производственных зданий и сооружений и их комплексов
6.4.	Работы по подготовке технологических решений объектов транспортного назначения и их комплексов
6.5.	Работы по подготовке технологических решений гидротехнических сооружений и их комплексов
6.6.	Работы по подготовке технологических решений объектов сельскохозяйственного назначения и их комплексов
6.7.	Работы по подготовке технологических решений объектов специального назначения и их комплексов
6.8.	Работы по подготовке технологических решений объектов нефтегазового назначения и их комплексов
6.9.	Работы по подготовке технологических решений объектов сбора, обработки, хранения, переработки и утилизации отходов и их комплексов
6.11.	Работы по подготовке технологических решений объектов военной инфраструктуры и их комплексов
6.12.	Работы по подготовке технологических решений объектов очистных сооружений и их комплексов
7.	Работы по разработке специальных разделов проектной документации:
7.1.	Инженерно-технические мероприятия по гражданской обороне
7.2.	Инженерно-технические мероприятия по предупреждению чрезвычайных ситуаций природного и техногенного характера
7.3.	Разработка декларации по промышленной безопасности опасных производственных объектов
7.4.	Разработка декларации безопасности гидротехнических сооружений
9.	Работы по подготовке проектов мероприятий по охране окружающей среды
10.	Работы по подготовке проектов мероприятий по обеспечению пожарной безопасности
11.	Работы по подготовке проектов мероприятий по обеспечению доступа маломобильных групп населения
12.	Работы по обследованию строительных конструкций зданий и сооружений

Заместитель Президента

В.А.Акопджанов



Страница 2 из 2