


Приложение к распоряжению
от " _____ " _____ 20__ г. № _____



Масштаб 1:700

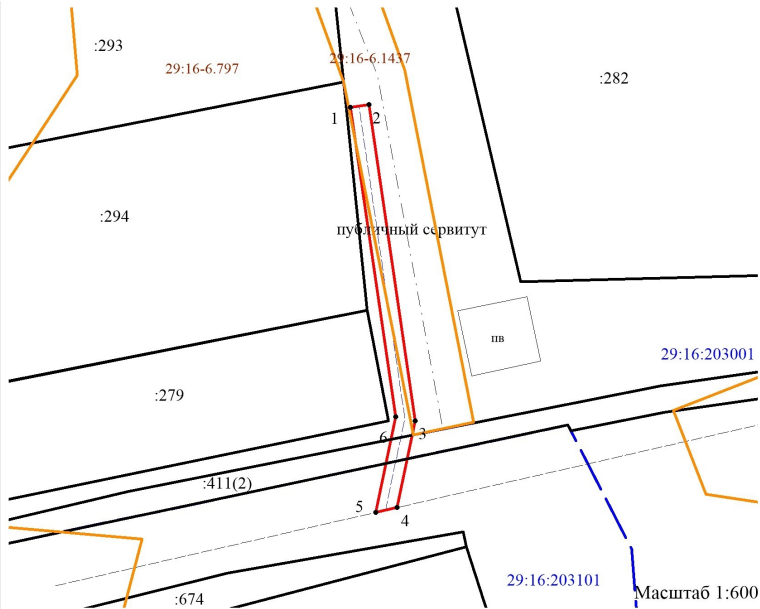

масштаб 1:600

Площадь публичного сервитута – 97 кв.м., в том числе по:
- земельному участку 29:16:203001:411 – 6 кв.м.

Обозначение характерных точек	Координаты		Средняя квадратическая погрешность, м
	X	Y	
1	645559.42	2519571.00	0,1
2	645559.79	2519573.06	0,1
3	645524.78	2519579.60	0,1
4	645515.04	2519577.97	0,1
5	645514.40	2519575.60	0,1
6	645525.16	2519577.40	0,1
1	645559.42	2519571.00	0,1

Условные обозначения:

- зоны с особыми условиями использования территории;
- граница публичного сервитута;
- границы земельных участков;
- границы кадастрового квартала;
- номер кадастрового квартала

Подготовил кадастровый инженер: А.С. Полищук

