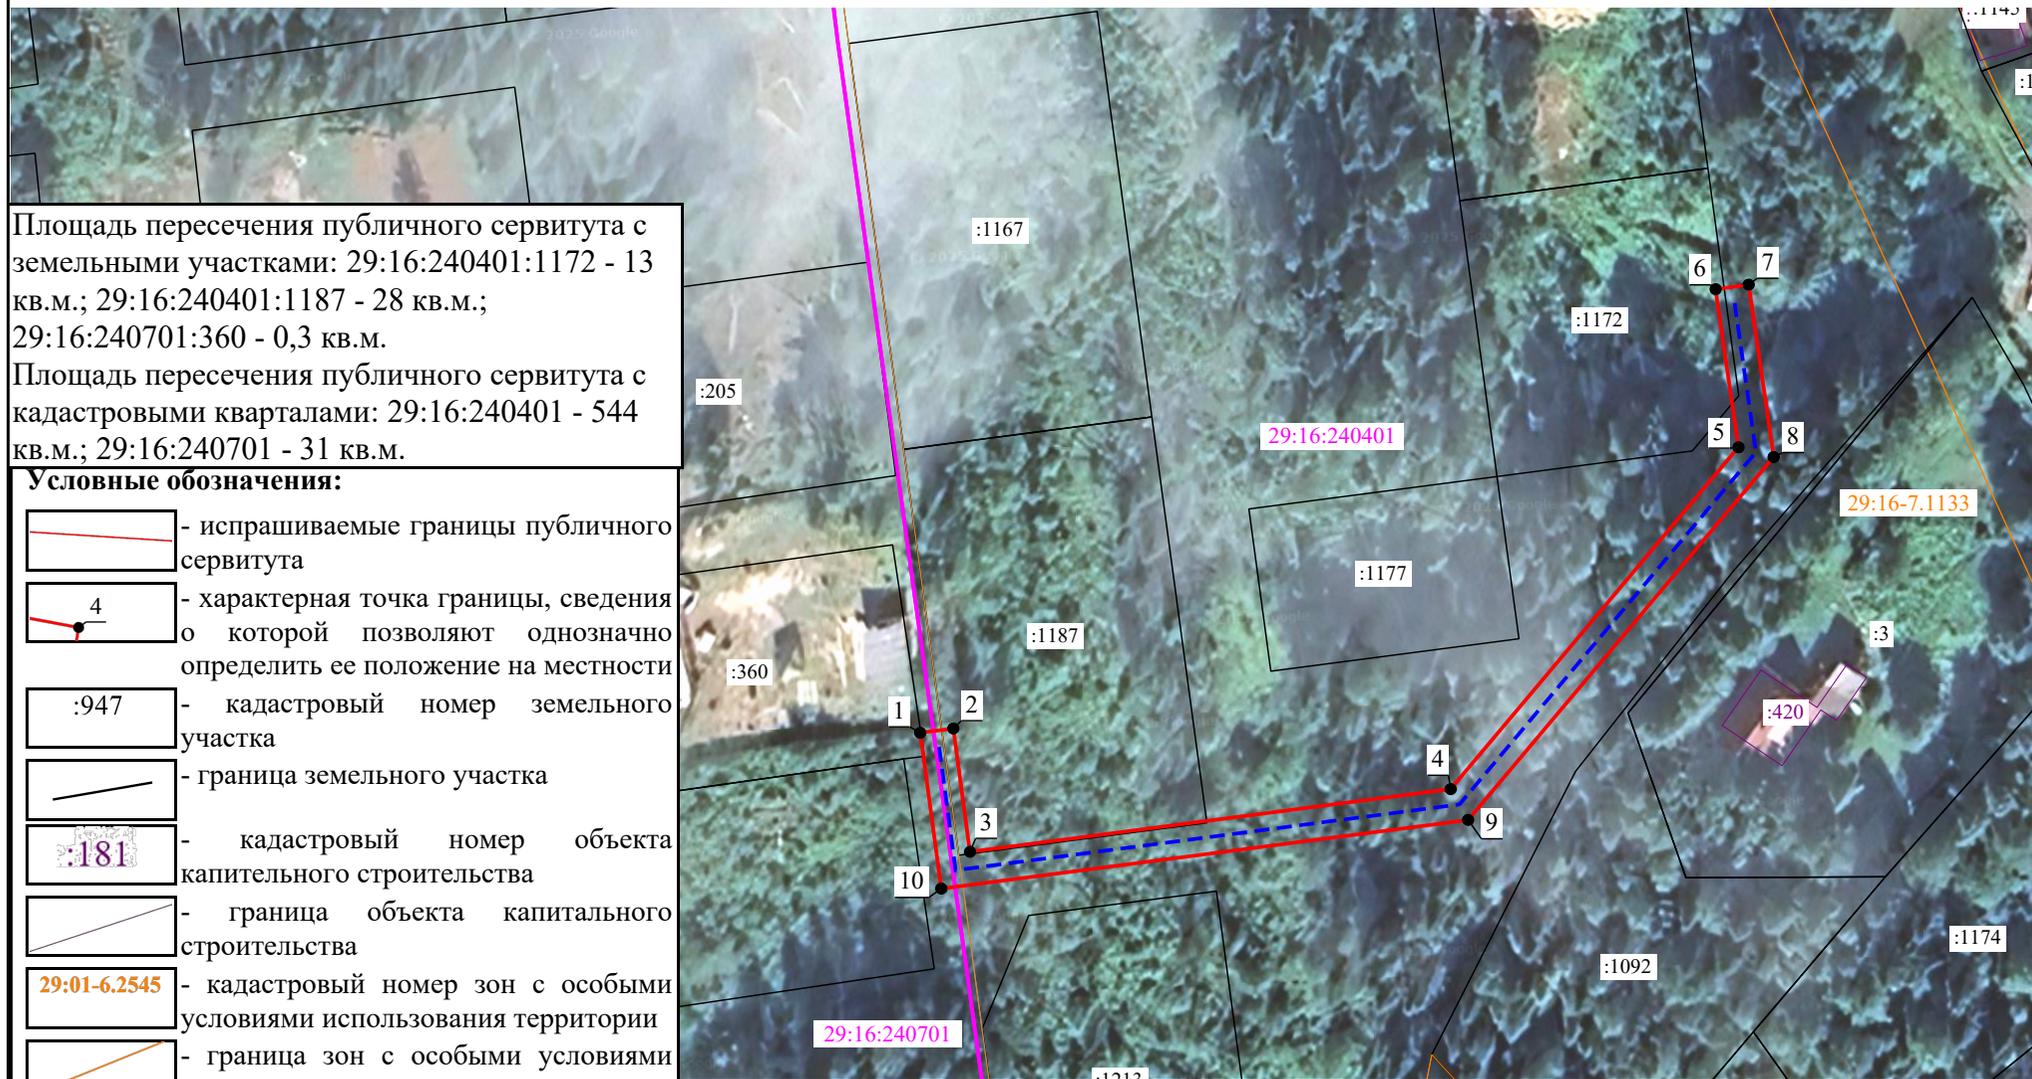


Графическое описание местоположения границ публичного сервитута для строительства КТП-6/0,4 кВ с подключением от ВЛ-6 кВ ф.17 12 и ВЛ-0,4 кВ в СНТ "Лахтинское" Приморского района Архангельской области с монтажом узла учета на землях кадастрового плана территории кадастровых кварталов 29:16:240401, 29:16:240701.

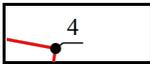
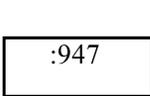
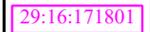
от ____ 20__ № _____

Адрес (местоположение) публичного сервитута: Российская Федерация, Архангельская область, Приморский муниципальный округ



Площадь пересечения публичного сервитута с земельными участками: 29:16:240401:1172 - 13 кв.м.; 29:16:240401:1187 - 28 кв.м.; 29:16:240701:360 - 0,3 кв.м.
 Площадь пересечения публичного сервитута с кадастровыми кварталами: 29:16:240401 - 544 кв.м.; 29:16:240701 - 31 кв.м.

Условные обозначения:

-  - испрашиваемые границы публичного сервитута
-  4 - характерная точка границы, сведения о которой позволяют однозначно определить ее положение на местности
-  :947 - кадастровый номер земельного участка
-  - граница земельного участка
-  :181 - кадастровый номер объекта капитального строительства
-  - граница объекта капитального строительства
-  29:01-6.2545 - кадастровый номер зон с особыми условиями использования территории
-  - граница зон с особыми условиями использования территории
-  - граница кадастрового квартала
-  29:16:171801 - номер кадастрового квартала

Номер регистрации	/20	Масштаб
ООО "Бюро кадастровых услуг"		1:900
Кадастровый инженер	Подпись	31.10.2025
Юдина М.А.		Лист 1
		Листов