

Графическое описание местоположения границ публичного сервитута
местоположение: Российская Федерация, Архангельская обл., Приморский муниципальный округ, д. Заозерье Объект: ВЛ 0,4 кВ Кадастровый квартал: 29:16:250901 Площадь публичного сервитута - 1485 кв.м., в том числе части земельного участка: 29:16:000000:4662 - 1485 кв.м. Ширина полосы отвода публичного сервитута - 4 м

Графическое описание местоположения границ публичного сервитута
местоположение: Российская Федерация, Архангельская обл., Приморский муниципальный округ, д. Заозерье Объект: ВЛ 0,4 кВ Кадастровый квартал: 29:16:250901 Площадь публичного сервитута - 1485 кв.м., в том числе части земельного участка: 29:16:000000:4662 - 1485 кв.м. Ширина полосы отвода публичного сервитута - 4 м

Приложение
к постановлению Администрации
Приморского муниципального округа
Архангельской области

от " ____ " _____ 202 г. № _____


Приложение
к постановлению Администрации
Приморского муниципального округа
Архангельской области

от " ____ " _____ 202 г. № _____

Система координат МСК-29, зона 2
Метод определения координат: Аналитический метод

Система координат МСК-29, зона 2
Метод определения координат: Аналитический метод

Система координат МСК-29, зона 2			
Метод определения координат: Аналитический метод			
Обозначение характерных точек границ	координаты, м		Средняя квадратическая погрешность положения характерных точек границ (Mt), м
	X	Y	
1	632630,99	2537834,41	0,1
2	632643,81	2537867,44	0,1
3	632625,12	2537883,19	0,1
4	632600,64	2537903,80	0,1
5	632576,17	2537924,41	0,1
6	632551,70	2537945,03	0,1
7	632527,22	2537965,64	0,1
8	632501,30	2537987,48	0,1
9	632396,81	2538097,69	0,1
10	632393,88	2538094,96	0,1
11	632498,55	2537984,57	0,1
12	632524,64	2537962,58	0,1
13	632549,12	2537941,97	0,1
14	632573,59	2537921,35	0,1
15	632598,06	2537900,74	0,1
16	632622,54	2537880,13	0,1
17	632639,04	2537866,22	0,1
18	632627,28	2537835,90	0,1
1	632630,99	2537834,41	0,1

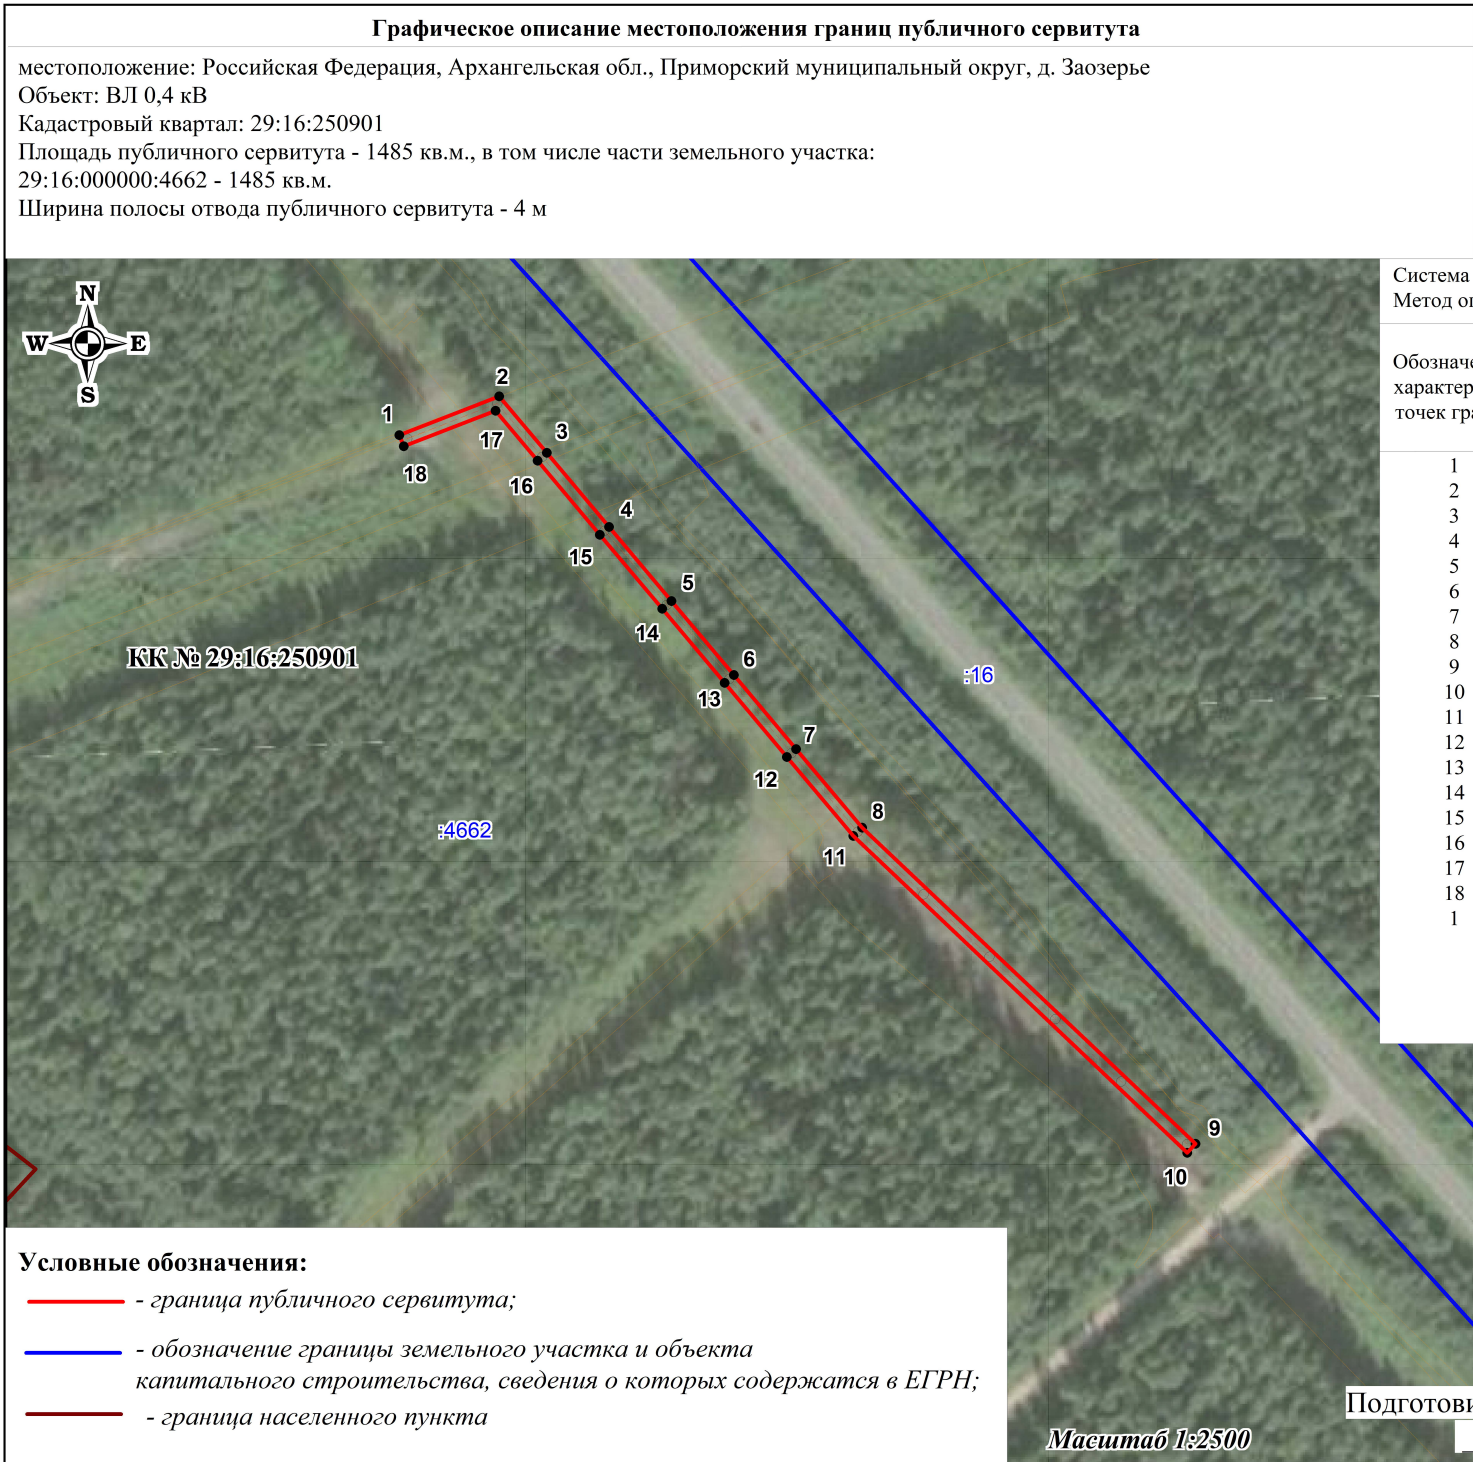

Условные обозначения:

-  - граница публичного сервитута;
-  - обозначение границы земельного участка и объекта капитального строительства, сведения о которых содержатся в ЕГРН;
-  - граница населенного пункта

Подготовил кадастровый инженер ООО "АрхЗемПроект"
Петропавловская Т.С.

Подготовил кадастровый инженер ООО "АрхЗемПроект"
Петропавловская Т.С.