

6953

Графическое описание местоположения границ публичного сервитута с целью строительства ответвления от ВЛ-0.4 кВ ВЛ-262/1 в МО "Заостровское" Приморского района Архангельской области с монтажом узла учета (ИП 6953 001-11-2-01.41-4073) в отношении части земельных участков с кадастровыми номерами 29:16:203001:280 и 29:16:203001:290, 29:16:203001:291 и 29:16:203001:411 на землях кадастрового(ых) плана(ов) территории кадастрового(ых) квартала(ов) 29:16:203001

от 20 №


Адрес (местоположение) публичного сервитута: Российская Федерация, Архангельская область, Приморский муниципальный район, МО "Заостровское"

Обозначение характерных точек границ	Координаты, м Система координат МСК-29 (зона 2, 6 градусная)			Средняя квадратическая погрешность положения характерной точки (МГ), м
	X	Y	Z	
1	2	3	5	
1	645 530,33	2 519 669,84	0,10	
2	645 528,57	2 519 636,60	0,10	
3	645 532,56	2 519 636,39	0,10	
4	645 534,33	2 519 669,71	0,10	
5	645 534,69	2 519 699,99	0,10	
6	645 534,21	2 519 728,22	0,10	
7	645 558,23	2 519 731,97	0,10	
8	645 589,72	2 519 737,08	0,10	
9	645 589,07	2 519 741,03	0,10	
10	645 557,60	2 519 735,92	0,10	
11	645 530,15	2 519 731,63	0,10	
12	645 530,69	2 519 699,98	0,10	

Площадь пересечения границ публичного сервитута с земельными участками:  
 - 29:16:203001:280 – 123,76 кв.м.;  
 - 29:16:203001:290 – 7,63 кв.м.;  
 - 29:16:203001:291 – 37,29 кв.м.;  
 - 29:16:203001:411 – 42,31 кв.м.

**Условные обозначения:**

- испрашиваемые границы публичного сервитута
- :1990 - кадастровый номер земельного участка
- 4 - характерная точка границы, сведения о которой позволяют однозначно определить ее положение на местности
- кабельная линия электропередачи
- существующая часть границы, сведения о которой достаточны для определения ее местоположения
- граница кадастрового квартала
- 29:28:403009 - номер кадастрового квартала
- существующая часть границы объекта капитального строительства
- :855 - кадастровый номер объекта капитального строительства

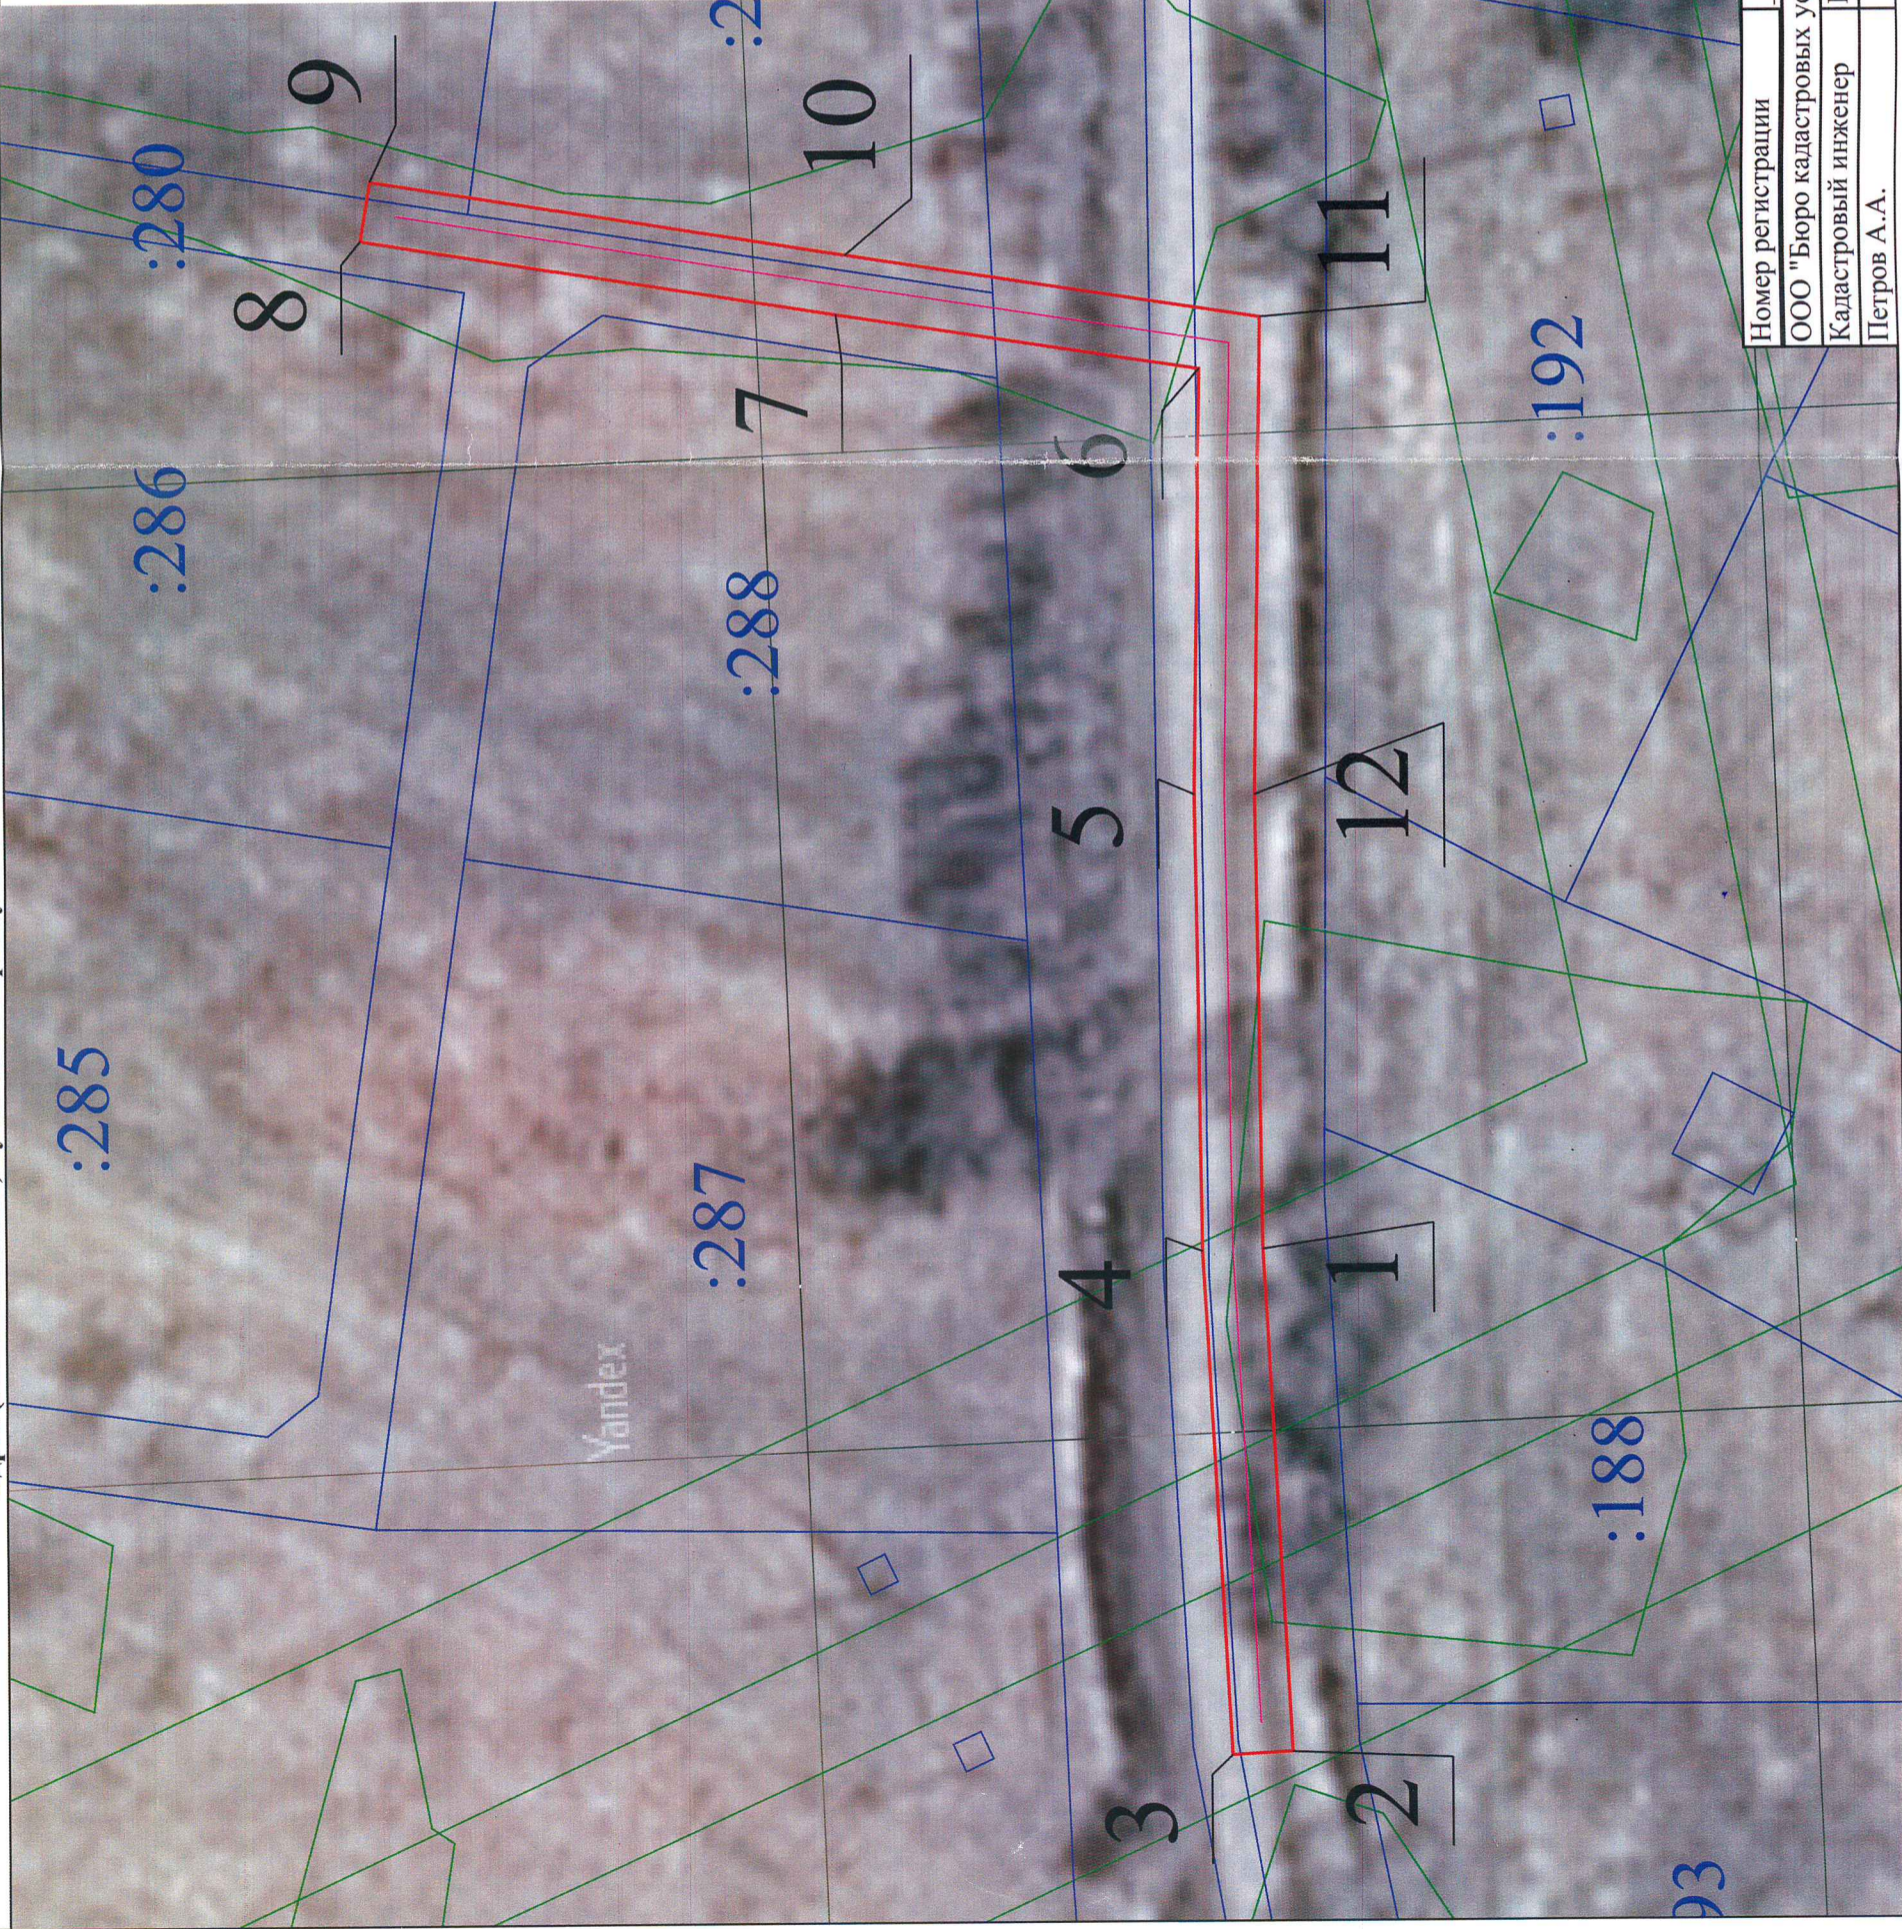

Номер регистрации	20	Масштаб	1:500
ООО "Бюро кадастровых услуг"		Лист 1	
Кадастровый инженер	Петров А.А.	Листов	
Подпись			
	12 июня 2023 г.		

