

**Схема границ публичного сервитута для размещения объекта электросетевого хозяйства
на кадастровом плане территории кадастрового квартала 29:16:203301**

от " " 20 г. №

Система координат МСК-29, зона 2

Площадь публичного сервитута - 162 кв.м.

Местоположение: Архангельская область, Приморский район, МО "Заостровское", д. Левковка



Условные обозначения:

Масштаб 1:1500


- - граница испрашиваемых земель;
- - проектируемая линия;
- - проектируемая КТП;

29:16:203301 - надпись обозначения номера кадастрового квартала;

- существующая часть границы, имеющиеся в ЕГРН сведения о которой достаточны для определения её местоположения;

• - характерная точка границы, сведения о которой позволяют однозначно определить её положение на местности.

- граница кадастрового квартала(кадастрового деления);

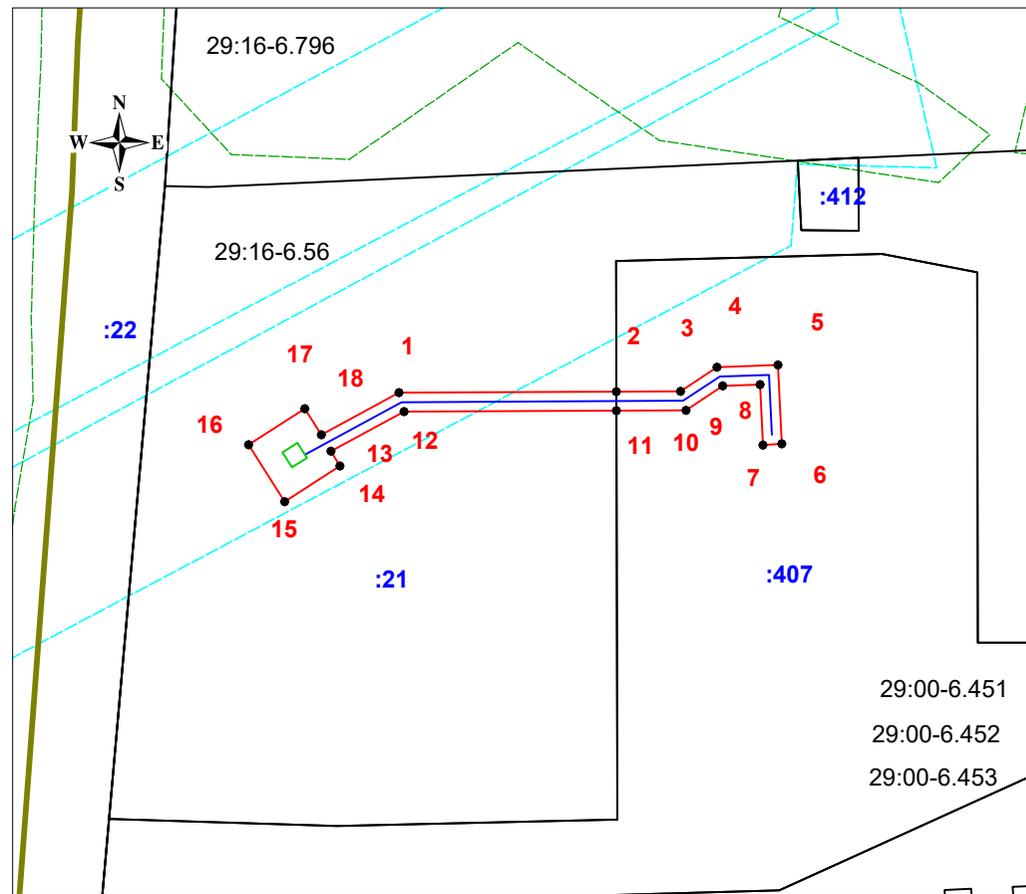

Масштаб 1:800

- границы зон с особыми условиями использования территории.

29:00-6.134 - надпись обозначения зоны с особыми условиями использования территории.

:21 - надпись обозначения кадастрового номера земельного участка;

Схему подготовил:
А.А. Демин А.А. Демин

Каталог координат

<i>Площадь публичного сервитута – 162 кв.м, в том числе, по</i>		
<i>- земельному участку 29:16:203301:21 – 114 кв.м.</i>		
<i>- земельному участку 29:16:203301:407 – 48 кв.м.</i>		
<i>Система координат МСК-29, зона 2</i>		
Обозначение характерных точек границы	Координаты, м	
	X	Y
1	646292,95	2519954,41
2	646293,06	2519977,46
3	646293,10	2519984,26
4	646295,63	2519988,13
5	646295,87	2519994,61
6	646287,57	2519995,00
7	646287,45	2519993,00
8	646293,80	2519992,71
9	646293,65	2519988,75
10	646291,10	2519984,86
11	646291,06	2519977,46
12	646290,95	2519954,93
13	646286,78	2519947,18
14	646285,23	2519948,13
15	646281,49	2519942,28
16	646287,47	2519938,46
17	646291,26	2519944,41
18	646288,52	2519946,17