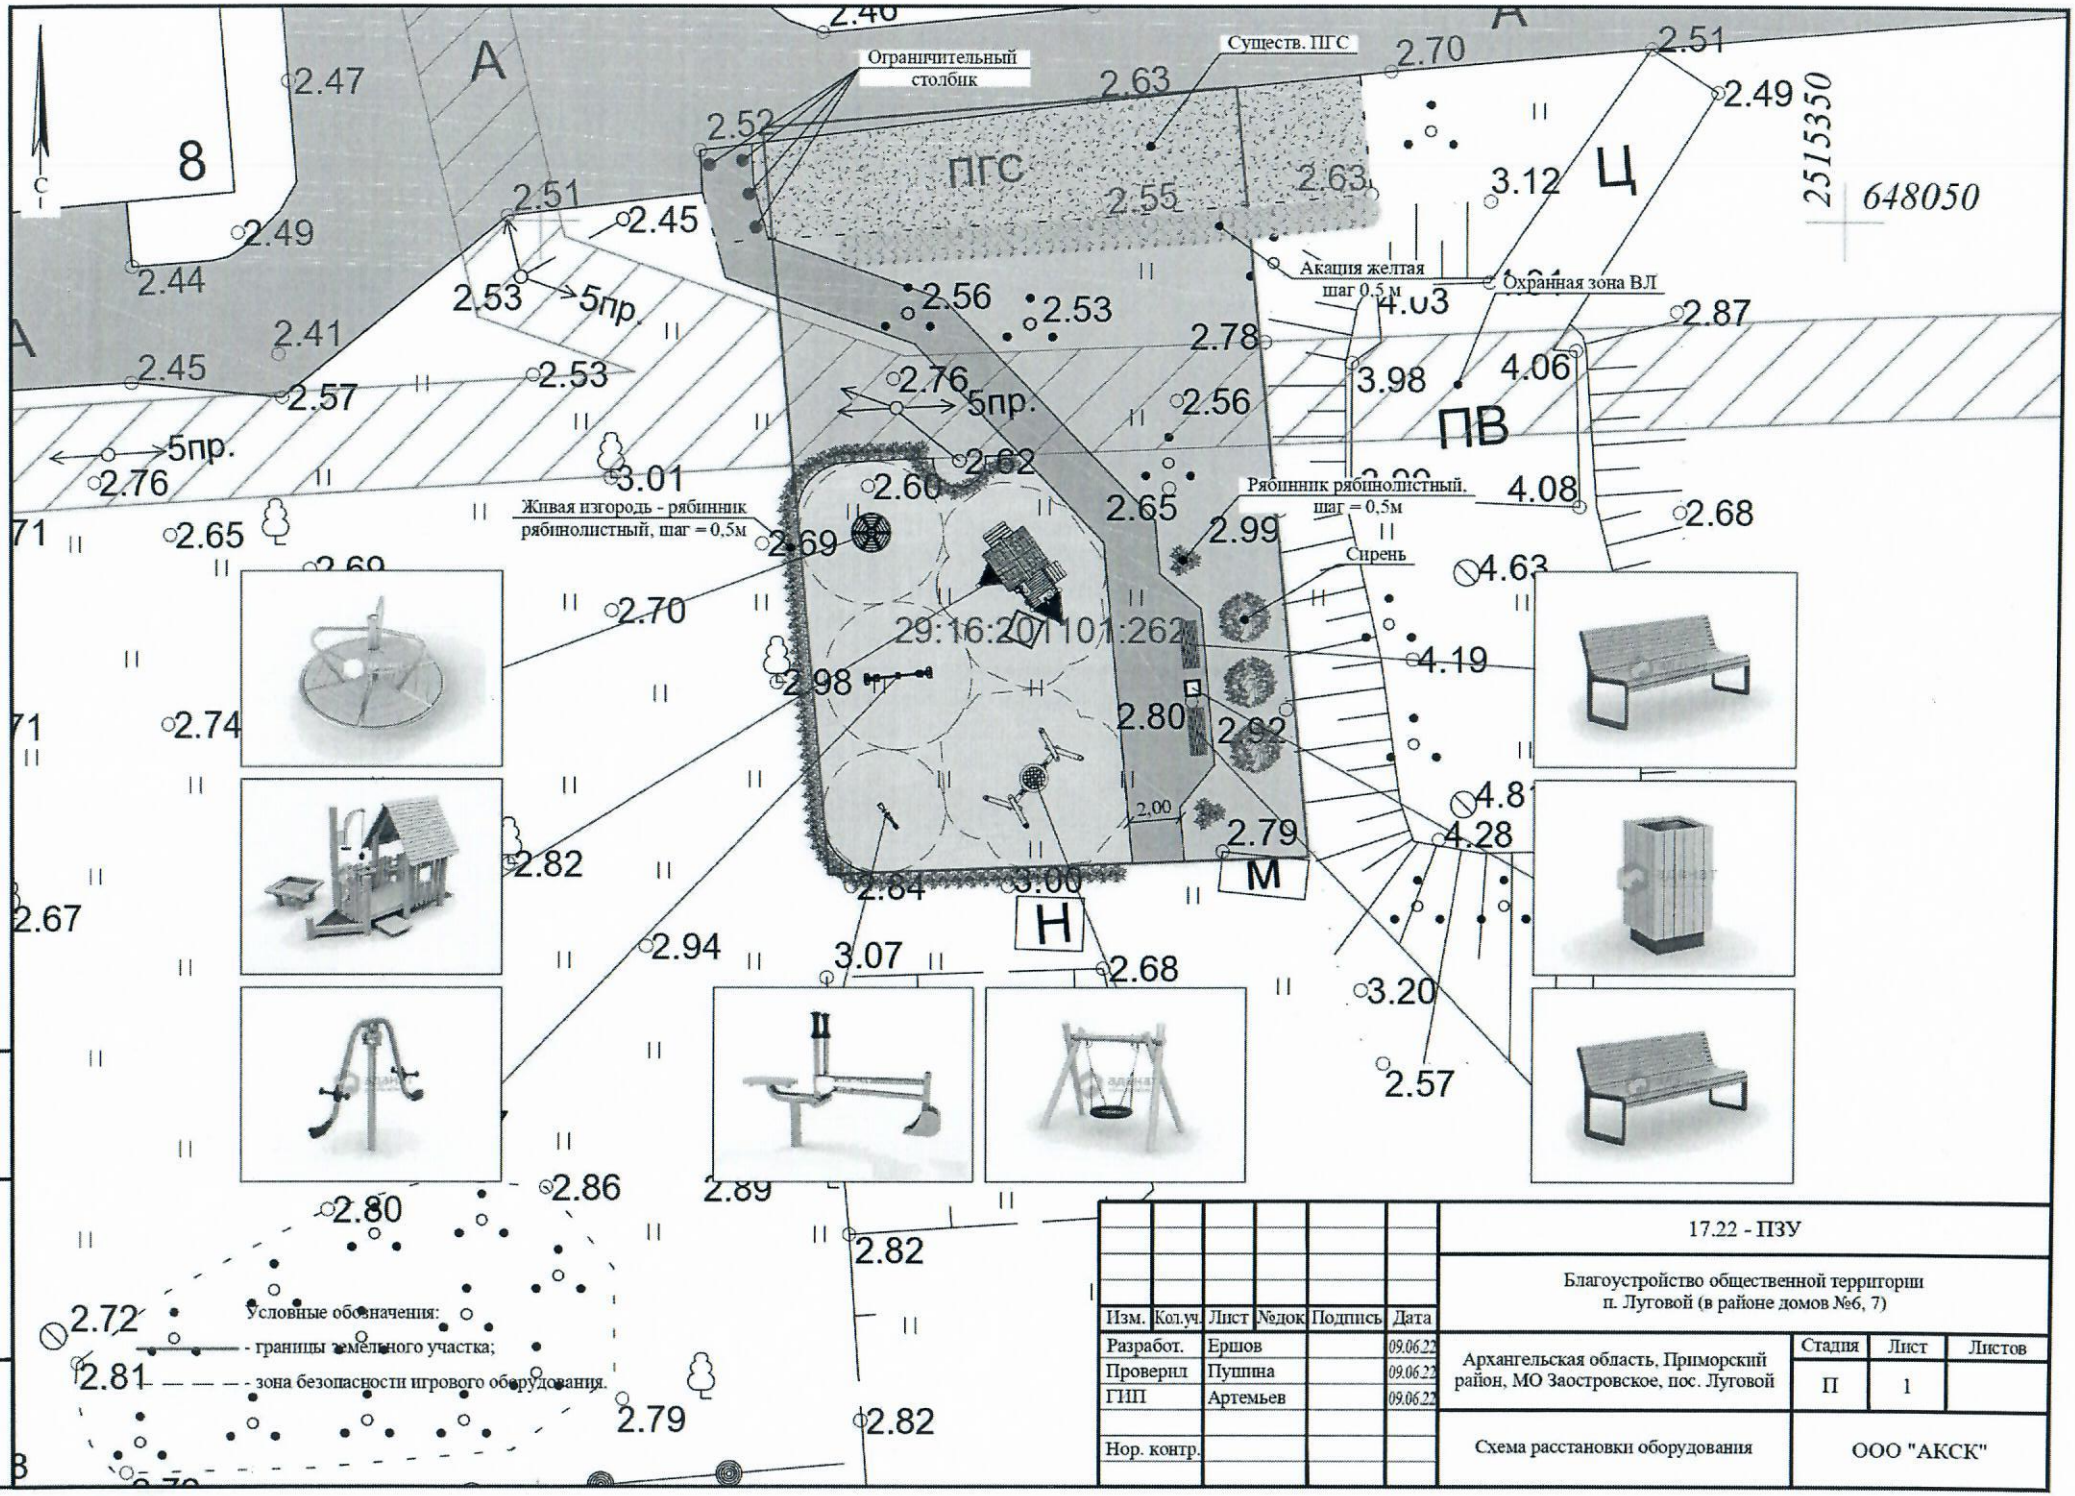

Изм.	Кол.уч.	Лист	№док	Подпись	Дата
Разработ.		Ершов			09.06.22
Проверил		Пушина			09.06.22
ГИП		Артемьев			09.06.22
Нор. контр.					

17.22 - ПЗУ

Благоустройство общественной территории п. Луговой (в районе домов №6, 7)

Архангельская область, Приморский район, МО Заостровское, пос. Луговой

Стадия	Лист	Листов
П	1	

Схема расстановки оборудования

ООО "АКСК"

Взам. инв. №

Подп. и дата

Инв. № подл.